


ZMIANY MIEJSCOWEGO PLANU ZAGOSPODAROWANIA PRZESTRZENNEGO GMINY GROMADKA OBRĘB WIERZBOWA

SKALA 1:1000

Załącznik nr 1 do Uchwały
nr XXXIV / 229 / 13
Rady Gminy Gromadka
z dnia 29 kwietnia 2013r.

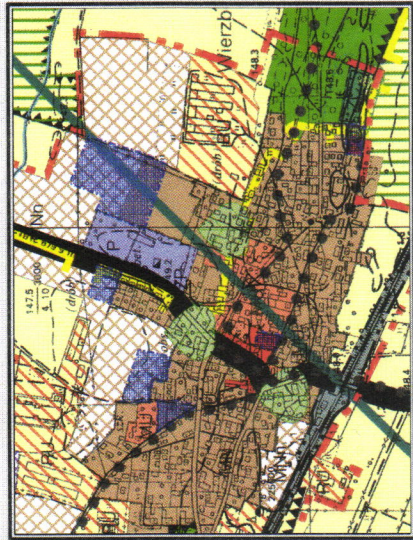

Wyrys ze studium uwarunkowań i kierunków
zagospodarowania przestrzennego gminy Gromadka
Uchwała Nr XXIX/161/08 Rady Gminy Gromadka
z dnia 25 grudnia 2008r.

LEGENDA:



OZNACZENIA OGÓLNE:

- Granica opracowania miejscowego planu zagospodarowania przestrzennego
- Linie rozgraniczające tereny o różnym przeznaczeniu lub różnych zasadach zagospodarowania
- Nieprzekraczalne linie zabudowy
- Proponowany układ działek
- Ustalenia funkcjonalne
- Tereny zabudowy mieszkaniowej jednorodzinnej
- Tereny usług
- Strefa ochrony sanitarnej od cementarza
- Linia sieci elektroenergetycznych
- Elementy ochrony dziedzictwa kulturowego
- Strefa 'B' ochrony konserwatorskiej
- Strefa 'K' ochrony krajobrazu kulturowego

MN	Miejscowość
U	Ulica
20 / 0.4KV	Linia sieci elektroenergetycznej

B	Strefa 'B' ochrony konserwatorskiej
K	Strefa 'K' ochrony krajobrazu kulturowego

- załącznik znajduje się w całości w granicach Przemysłowego Parku Krajobrazowego
- obszar zatłoczenia znajduje się w całości w granicach obszaru specjalnej ochrony (OSO) NATURA 2000 PŁOCZYNÓW "Bory Dolnośląskie"
- obszar zatłoczenia znajduje się w całości w granicach GWP nr 315 Chociłów - GozdniczaBory Dolnośląskie"

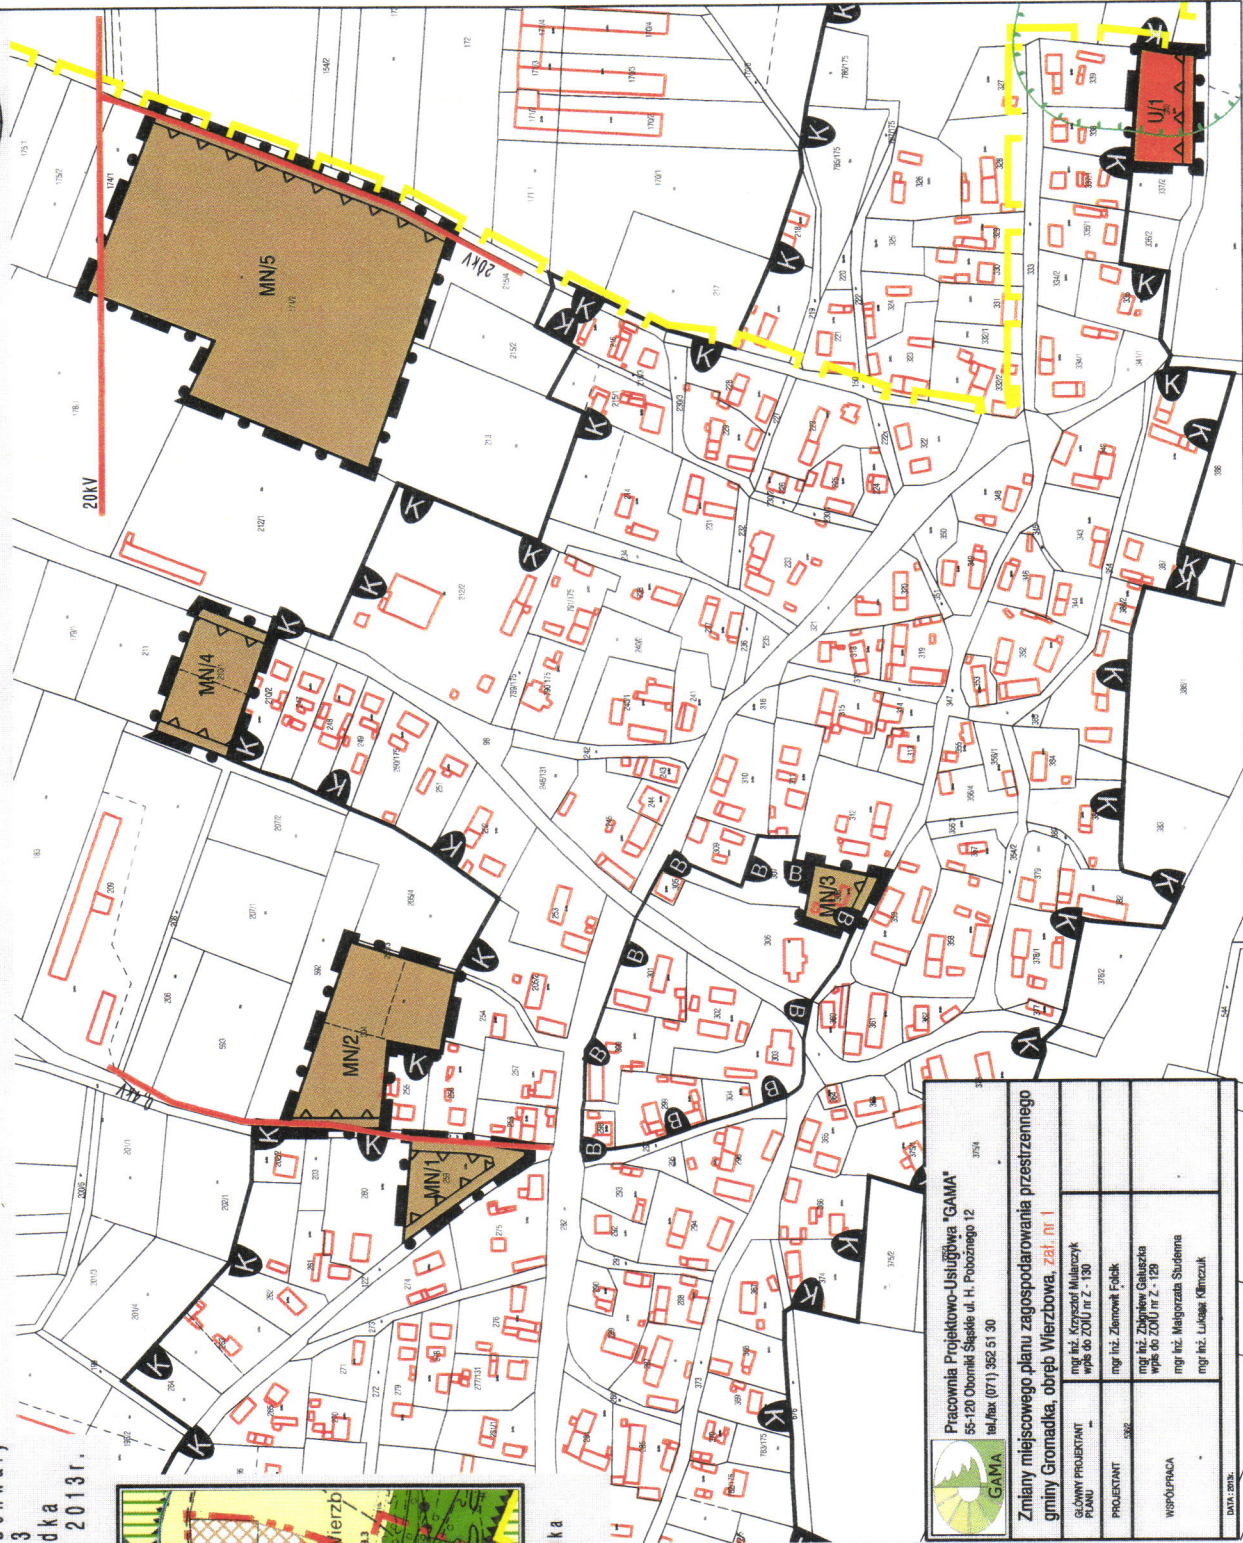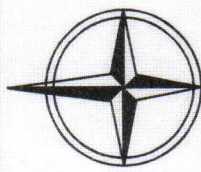


Pracownia Projektowo-Usługowa "GAMA" 55-120 Obornik Śląski ul. H. Pobożnego 12 3594 tel./fax (071) 352 51 30	
Zmiany miejscowego planu zagospodarowania przestrzennego gminy Gromadka, obręb Wierzbowa, zak. nr 1	
GLÓWNY PROJEKTANT PLAN	mgr inż. Krzysztof Miliarczyk wyk. do ZOU nr Z - 130
PROJEKTANT	mgr inż. Zbigniew Fulek
WSPÓŁPRACOWNICZKA	mgr inż. Zbigniew Gutalska wyk. do ZOU nr Z - 129 mgr inż. Małgorzata Studzińska mgr inż. Ludwik Kłmowski
DATA: 2008.	




ZMIANY MIEJSCOWEGO PLANU ZAGOSPODAROWANIA PRZESTRZENNEGO GMINY GROMADKA OBREB WIERZBOWA

SKALA 1:1000

Załącznik nr 2 do Uchwały nr XXXIV / 229 / 13 Rady Gminy Gromadka z dnia 29 kwietnia 2013r.

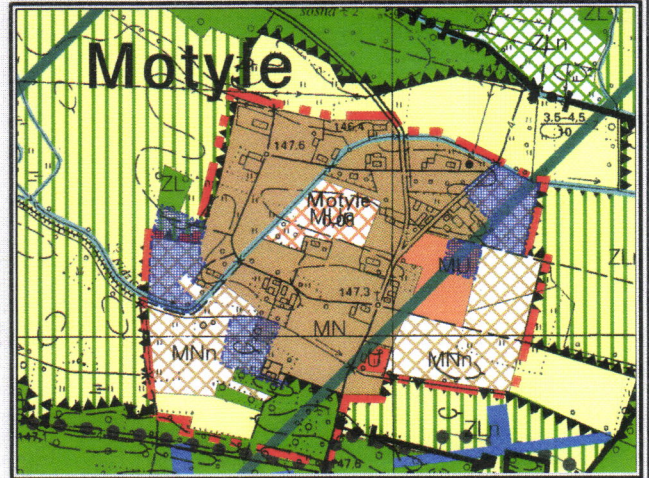

Wyrys ze studium uwarunkowań i kierunków zagospodarowania przestrzennego gminy Gromadka Uchwała Nr XXIX/161/08 Rady Gminy Gromadka z dnia 25 grudnia 2008r.

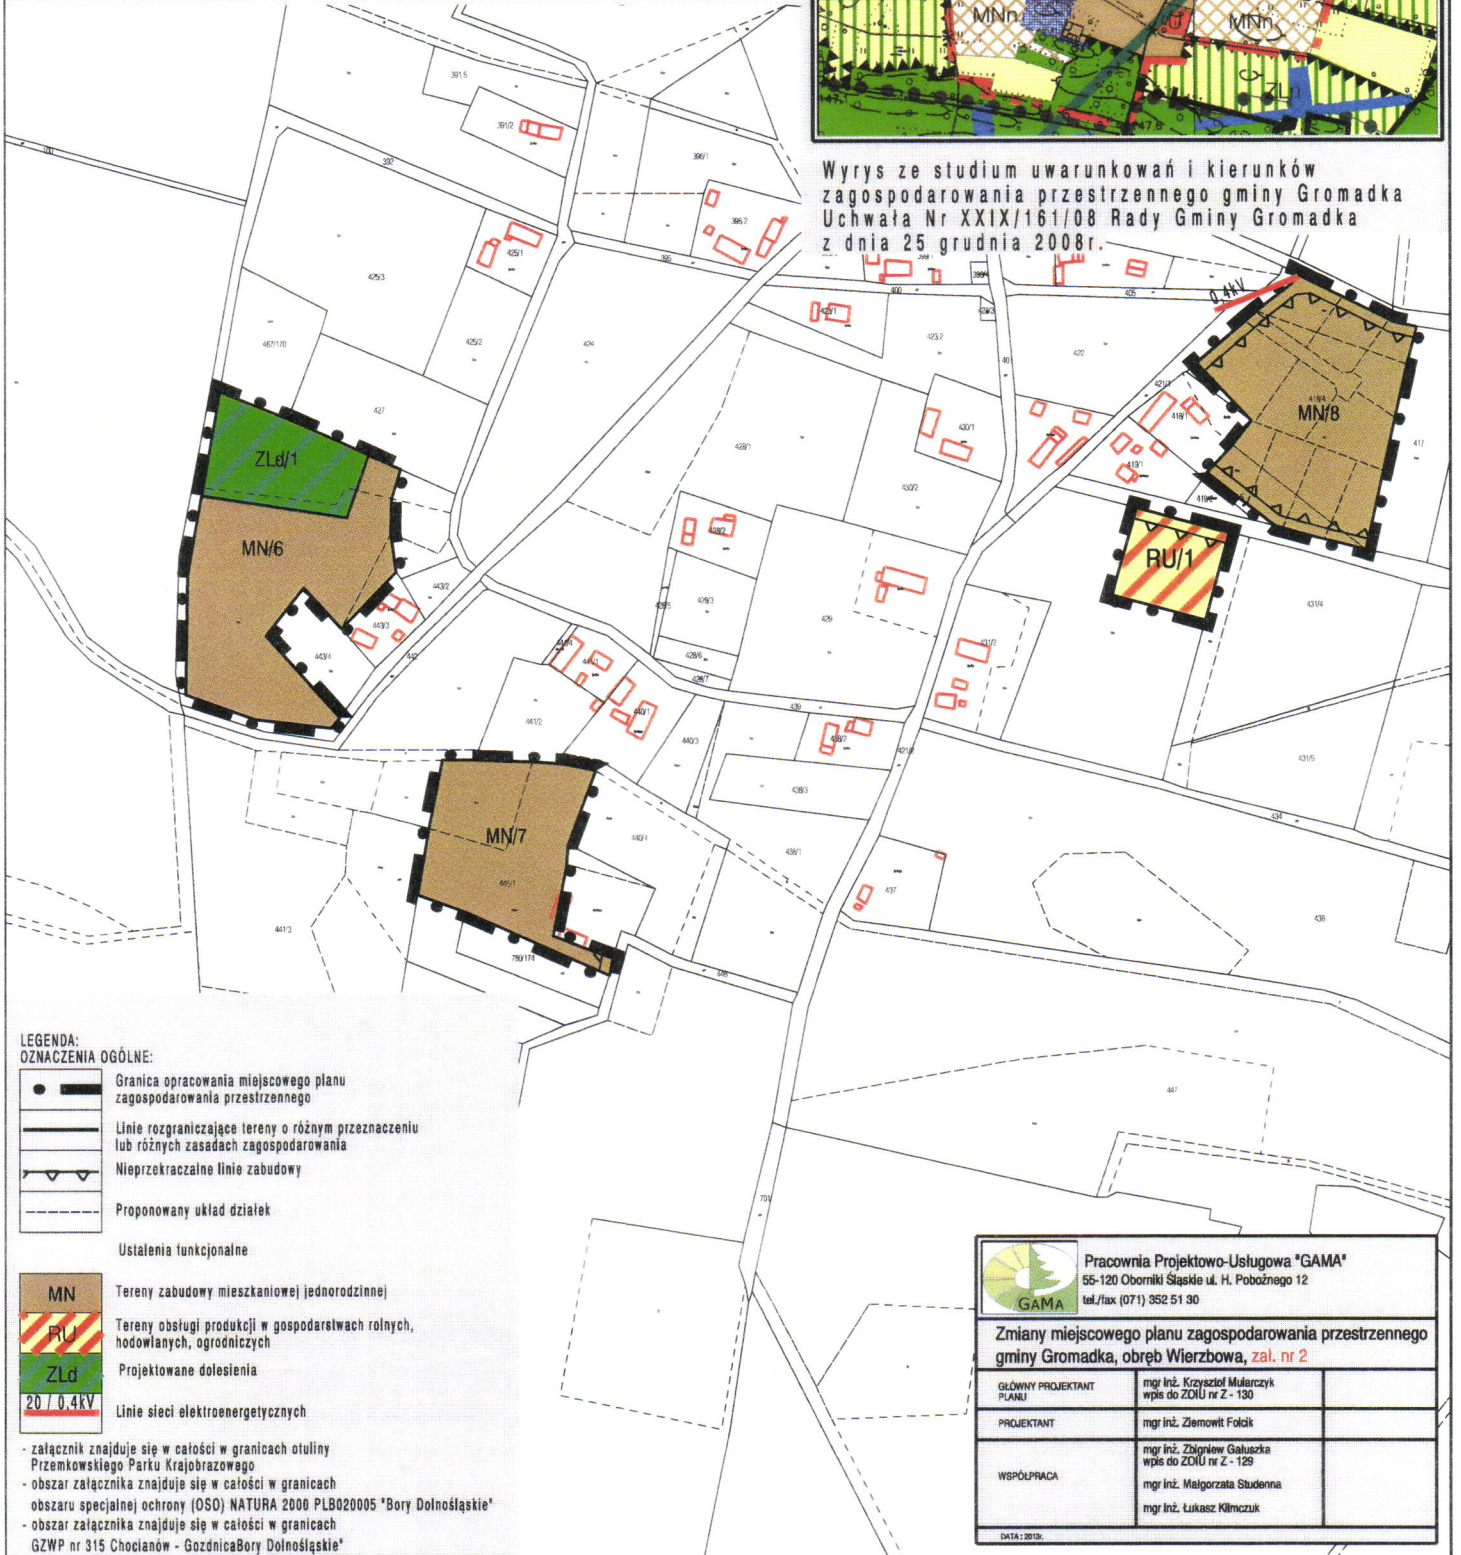

LEGENDA:
OZNACZENIA OGÓLNE:

- Granica opracowania miejscowego planu zagospodarowania przestrzennego
- Linie rozgraniczające tereny o różnym przeznaczeniu lub różnych zasadach zagospodarowania
- Nieprzekraczalne linie zabudowy
- Proponowany układ działek
- Ustalenia funkcjonalne
- MN Tereny zabudowy mieszkaniowej jednorodzinnej
- RU Tereny obsługi produkcji w gospodarstwach rolnych, hodowlanych, ogrodniczych
- ZLd Projektowane dolesienia
- 20 / 0.4KV Linie sieci elektroenergetycznych

- załącznik znajduje się w całości w granicach otuliny Przemkowskiego Parku Krajobrazowego
- obszar załącznika znajduje się w całości w granicach obszaru specjalnej ochrony (OSO) NATURA 2000 PLB020005 "Bory Dolnośląskie"
- obszar załącznika znajduje się w całości w granicach GZWP nr 315 Chocianów - GozdniczaBory Dolnośląskie"


Pracownia Projektowo-Usługowa "GAMA" 55-120 Oborniki Śląskie ul. H. Pobożnego 12 tel./fax (071) 352 51 30	
Zmiany miejscowego planu zagospodarowania przestrzennego gminy Gromadka, obręb Wierzbowa, zał. nr 2	
GŁÓWNY PROJEKTANT PLANU	mgr inż. Krzysztof Mularczyk wpis do ZOU nr Z - 130
PROJEKTANT	mgr inż. Ziemowit Folski
WSPÓLPRACA	mgr inż. Zbigniew Galuszka wpis do ZOU nr Z - 129 mgr inż. Małgorzata Studenna mgr inż. Łukasz Kiliczuk
<small>DATA: 2013r.</small>	



ZMIANY MIEJSCOWEGO PLANU ZAGOSPODAROWANIA PRZESTRZENNEGO GMINY GROMADKA, OBRĘB BORÓWKI

SKALA 1:1000

Załącznik nr 3 do Uchwały nr XXXIV / 229 / 13 Rady Gminy Gromadka z dnia 29 kwietnia 2013r.

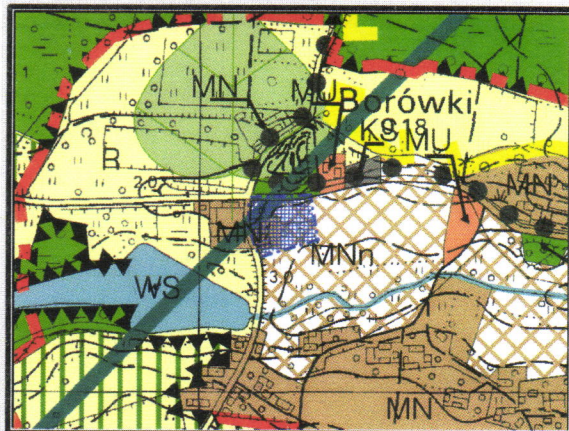

Wyrys ze studium uwarunkowań i kierunków zagospodarowania przestrzennego gminy Gromadka Uchwała Nr XXIX/161/08 Rady Gminy Gromadka z dnia 25 grudnia 2008r.

LEGENDA:

OZNACZENIA OGÓLNE:



- Granica opracowania miejscowego planu zagospodarowania przestrzennego
- Linie rozgraniczające tereny o różnym przeznaczeniu lub różnych zasadach zagospodarowania
- Nieprzekraczalne linie zabudowy

Ustalenia funkcjonalne


- Tereny zabudowy mieszkaniowej jednorodzinnej
- Linie sieci elektroenergetycznych

- załącznik znajduje się w całości w granicach otuliny Przemkowskiego Parku Krajobrazowego

- obszar załącznika znajduje się w całości w granicach obszaru specjalnej ochrony (OSO) NATURA 2000 PLB020005 "Bory Dolnośląskie"

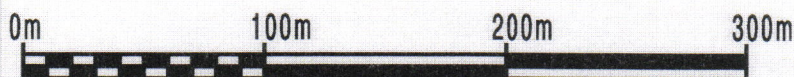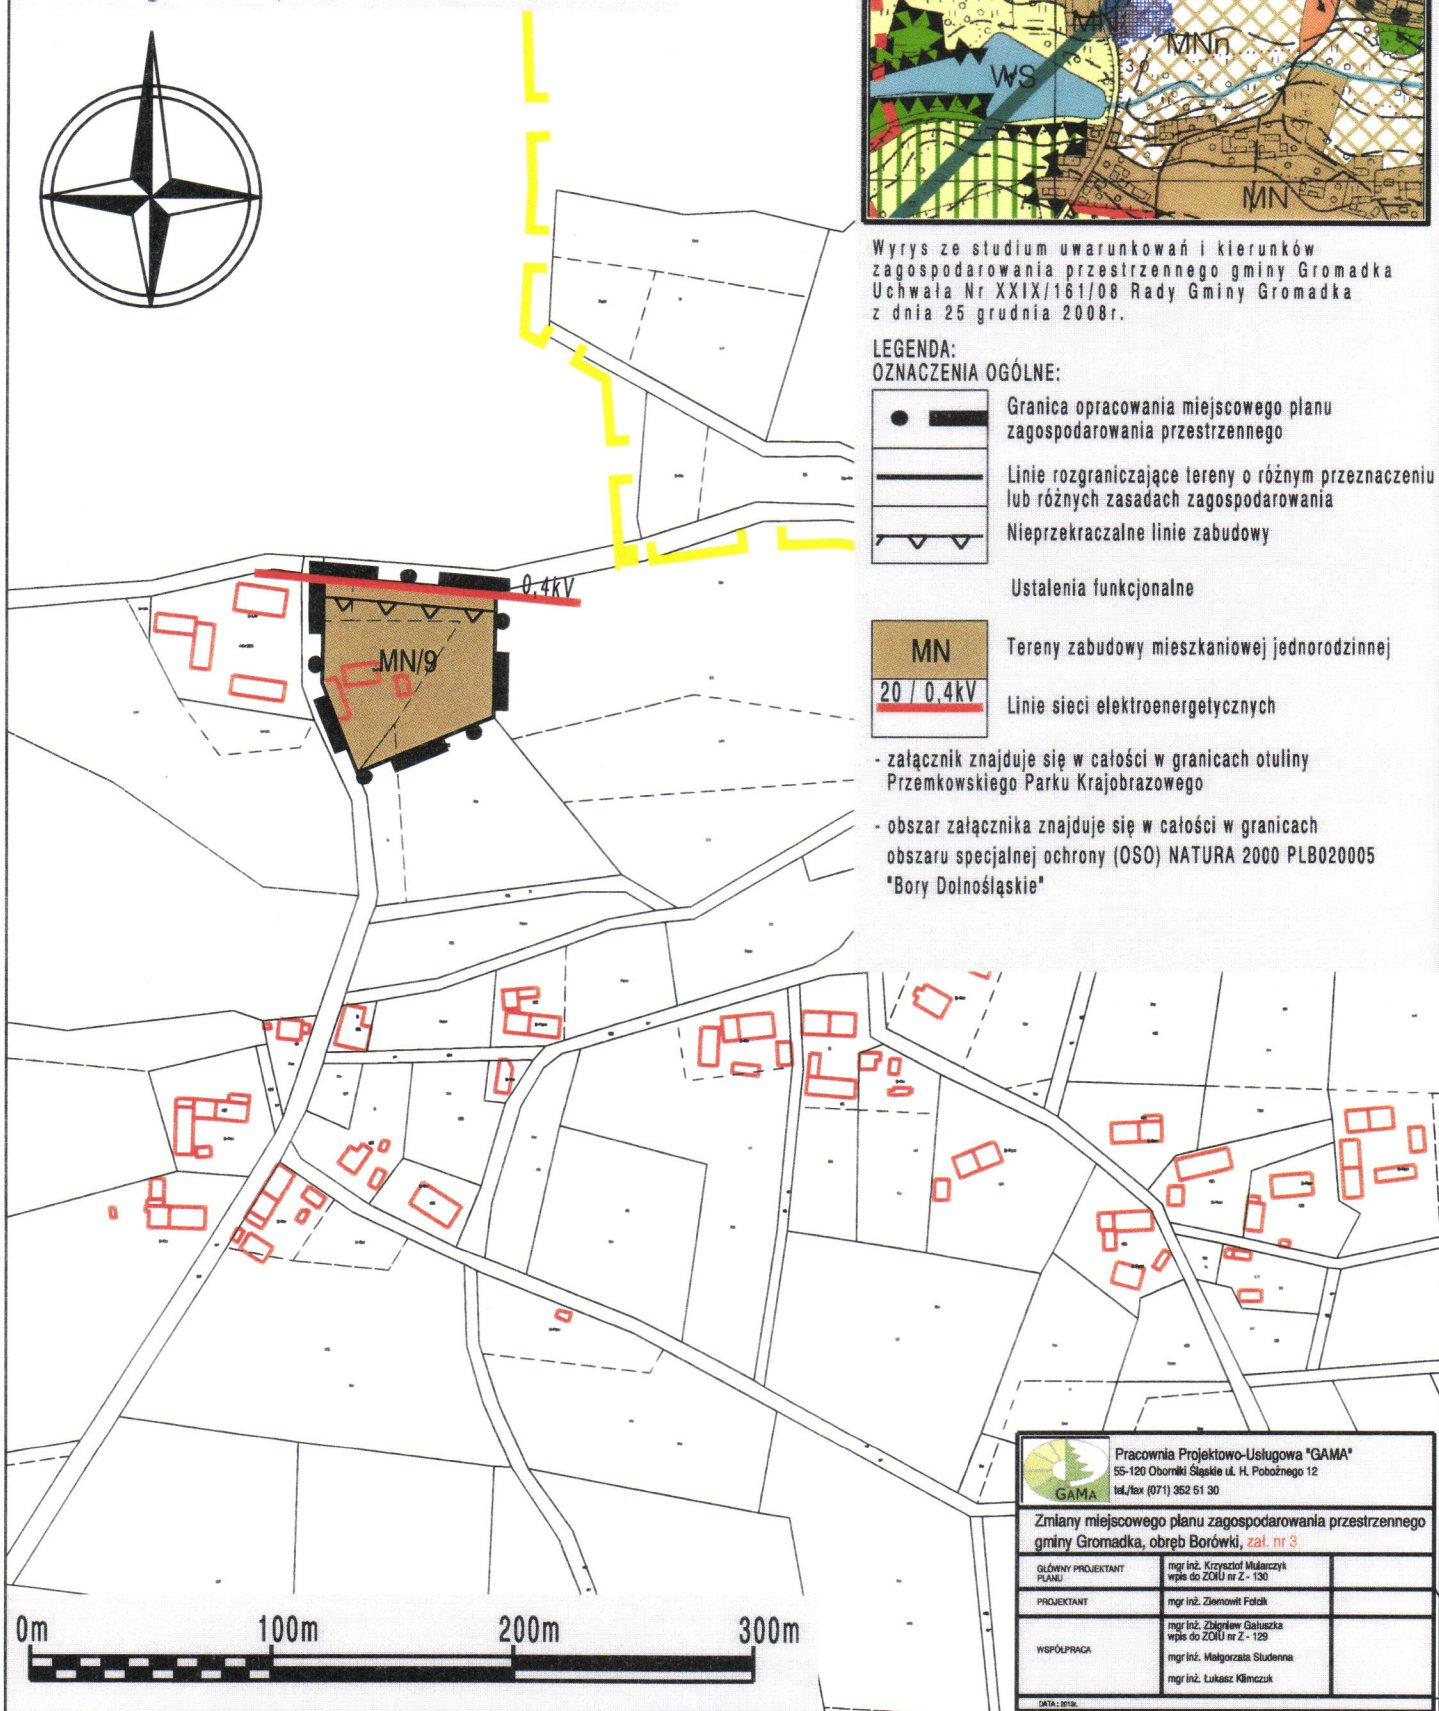


Pracownia Projektowo-Usługowa "GAMA" 55-120 Oborniki Śląskie ul. H. Pobożnego 12 tel./fax (071) 352 51 30	
Zmiany miejscowego planu zagospodarowania przestrzennego gminy Gromadka, obręb Borówki, zał. nr 3	
GŁÓWNY PROJEKTANT PLANU	mgr inż. Krzysztof Mularczyk wpis do ZCU nr Z - 130
PROJEKTANT	mgr inż. Zienowit Foltak
WSPÓŁPRACZA	mgr inż. Zbigniew Galuszka wpis do ZCU nr Z - 129
	mgr inż. Małgorzata Studenna mgr inż. Lukasz Klimczuk
DATA: 2013r.	

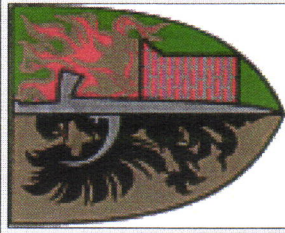

ZMIANY MIEJSCOWEGO PLANU ZAGOSPODAROWANIA PRZESTRZENNEGO GMINY GROMADKA OBRĘB GROMADKA

SKALA 1:1000

Załącznik nr 4 do Uchwały
nr XXXIV / 229 / 13
Rady Gminy Gromadka
z dnia 29 kwietnia 2013r.

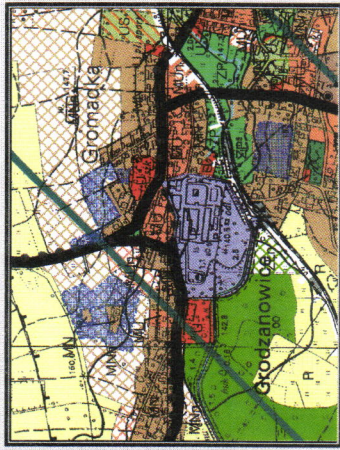

Wyrys ze studium uwarunkowań i kierunków
zagospodarowania przestrzennego gminy Gromadka
Uchwała Nr XXIX/161/08 Rady Gminy Gromadka
z dnia 25 grudnia 2008r.



LEGENDA:

OZNACZENIA OGÓLNE:

- Granica opracowania miejscowego planu zagospodarowania przestrzennego
- Linie rozgraniczające tereny o różnym przeznaczeniu lub różnych zasadach zagospodarowania
- Nieprzekraczalna linia zabudowy
- Proponowany układ działek
- Ustalenia funkcjonalne

- MN Tereny zabudowy mieszkaniowej jednorodzinnej
- MU Tereny zabudowy mieszkaniowo usługowej
- Granica Przemysłowego Parku Krajobrazowego
- Granica otuliny Przemysłowego Parku Krajobrazowego
- Elementy ochrony dziedzictwa kulturowego
- Strefa "B" ochrony konserwatorskiej
- Strefa "K" ochrony krajobrazu kulturowego


- obszar załącznika znajduje się w całości w granicach obszaru specjalnej ochrony (OSO) NATURA 2000 PLB020005 "Bory Dolnośląskie"



Pracownia Projektowo-Usługowa "GAMA"
55-120 Oborniki Śląskie ul. H. Pobożnego 12
tel./fax. (071) 352 51 30

Zmiany miejscowego planu zagospodarowania przestrzennego gminy Gromadka, obręb Gromadka, zak. nr 4


GLÓWNY PROJEKTANT PLANU	mgr inż. Krzysztof Malczyński wyś. do ZOU nr Z - 130
PROJEKTANT	mgr inż. Zbigniew Felicki
WSPÓŁPRACUJĄCA	mgr inż. Zbigniew Gałuszka wyś. do ZOU nr Z - 129
	mgr inż. Małgorzata Stulewka mgr inż. Lukasz Młynarczyk
DATA: 2013r.	306

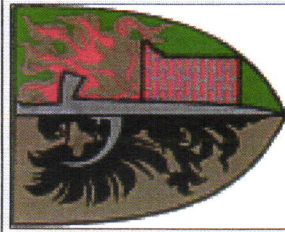



ZMIANY MIEJSCOWEGO PLANU ZAGOSPODAROWANIA PRZESTRZENNEGO GMINY GROMADKA OBRĘB GROMADKA

SKALA 1:1000

Załącznik nr 5 do Uchwały
nr XXIV / 229 / 13
Rady Gminy Gromadka
z dnia 29 kwietnia 2013r.

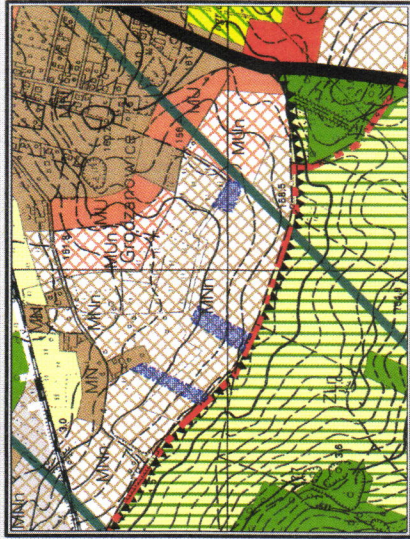

Wyrys ze studium uwarunkowań i kierunków
zagospodarowania przestrzennego gminy Gromadka
Uchwała Nr XXIX/161/08 Rady Gminy Gromadka
z dnia 25 grudnia 2008r.

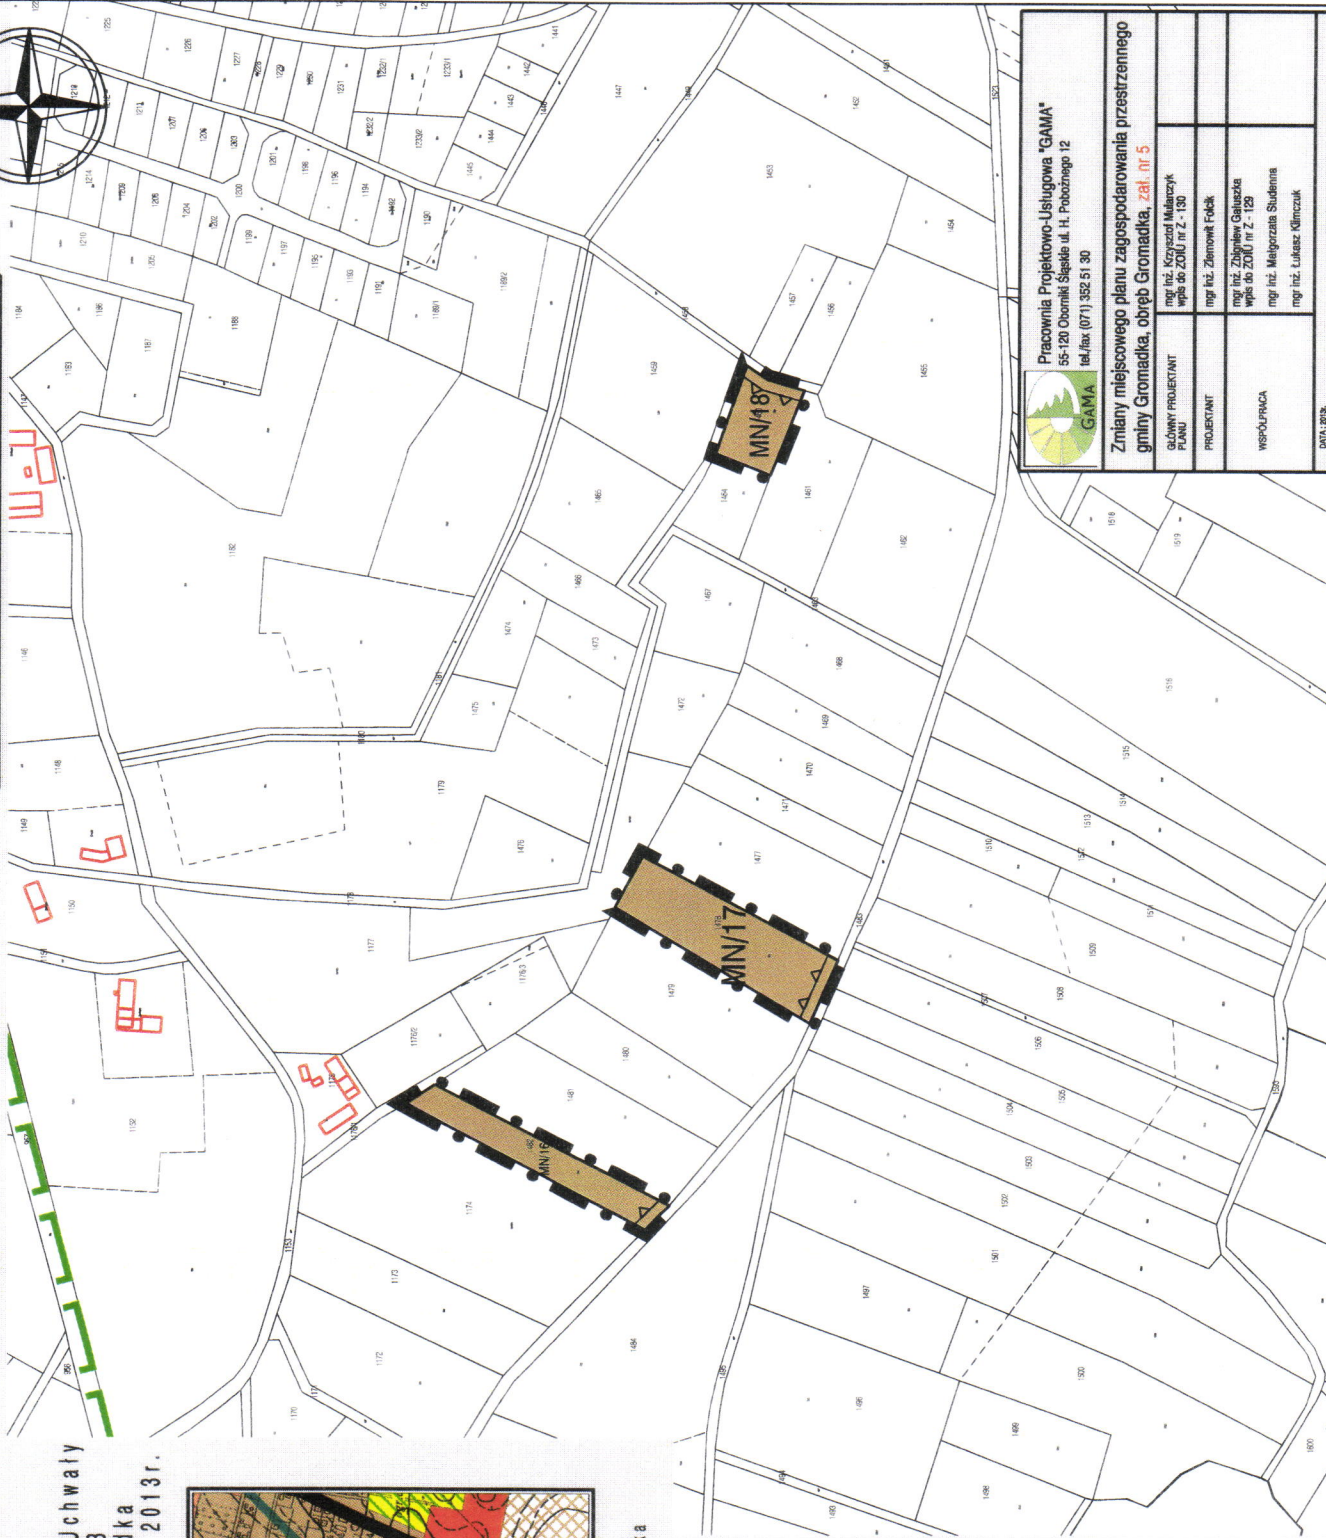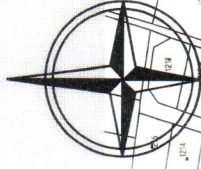

LEGENDA:
OZNACZENIA OGÓLNE:

- Granica opracowania miejscowego planu zagospodarowania przestrzennego
- Linie rozgraniczające tereny o różnym przeznaczeniu lub różnych zasadach zagospodarowania
- Nieprzekraczalne linie zabudowy
- Ustalenia funkcjonalne

MN

Tereny zabudowy mieszkaniowej jednorodzinnej
- obszar zaręczenia znajduje się w całości w granicach obszaru specjalnej ochrony (OSO) NATURA 2000 PL020005 "Bory Dolnośląskie"



Pracownia Projektowo-Usługowa "GAMA"
55-120 Obozniki Sępólne ul. H. Pobożnego 12
tel./fax (071) 352 51 30

**Zmiany miejscowego planu zagospodarowania przestrzennego
gminy Gromadka, obręb Gromadka, zał. nr 5**

GLÓWNY PROJEKTANT FARAN	mgr inż. Krzysztof Malczuk wpis do ZDU nr 2 - 130
PROJEKTANT	mgr inż. Zbigniew Fobak
WSPÓŁPRACUJĄCY	mgr inż. Zbigniew Galiuszka wpis do ZDU nr 2 - 129 mgr inż. Małgorzata Studzińska mgr inż. Lukasz Kłimczuk
DATA: 2013	



ZMIANY MIEJSCOWEGO PLANU ZAGOSPODAROWANIA PRZESTRZENNEGO GMINY GROMADKA, OBRĘB GROMADKA

SKALA 1:1000

Załącznik nr 6 do Uchwały nr XXXIV / 229 / 13 Rady Gminy Gromadka z dnia 29 kwietnia 2013r.



Wyrys ze studium uwarunkowań i kierunków zagospodarowania przestrzennego gminy Gromadka Uchwała Nr XXIX/161/08 Rady Gminy Gromadka z dnia 25 grudnia 2008r.





Pracownia Projektowo-Usługowa "GAMA"
55-120 Oborniki Śląskie ul. H. Pobożnego 12
tel./fax (071) 352 51 30

Zmiany miejscowego planu zagospodarowania przestrzennego gminy Gromadka, obręb Gromadka, zat. nr 6

GLÓWNY PROJEKTANT PLANU	mgr inż. Krzysztof Mularczyk wpis do ZOU nr Z-130
PROJEKTANT	mgr inż. Ziemowit Foliak
WSPÓLPRACA	mgr inż. Zbigniew Gałuszka wpis do ZOU nr Z-129 mgr inż. Małgorzata Studenna mgr inż. Łukasz Klimczuk


DATA: 2013

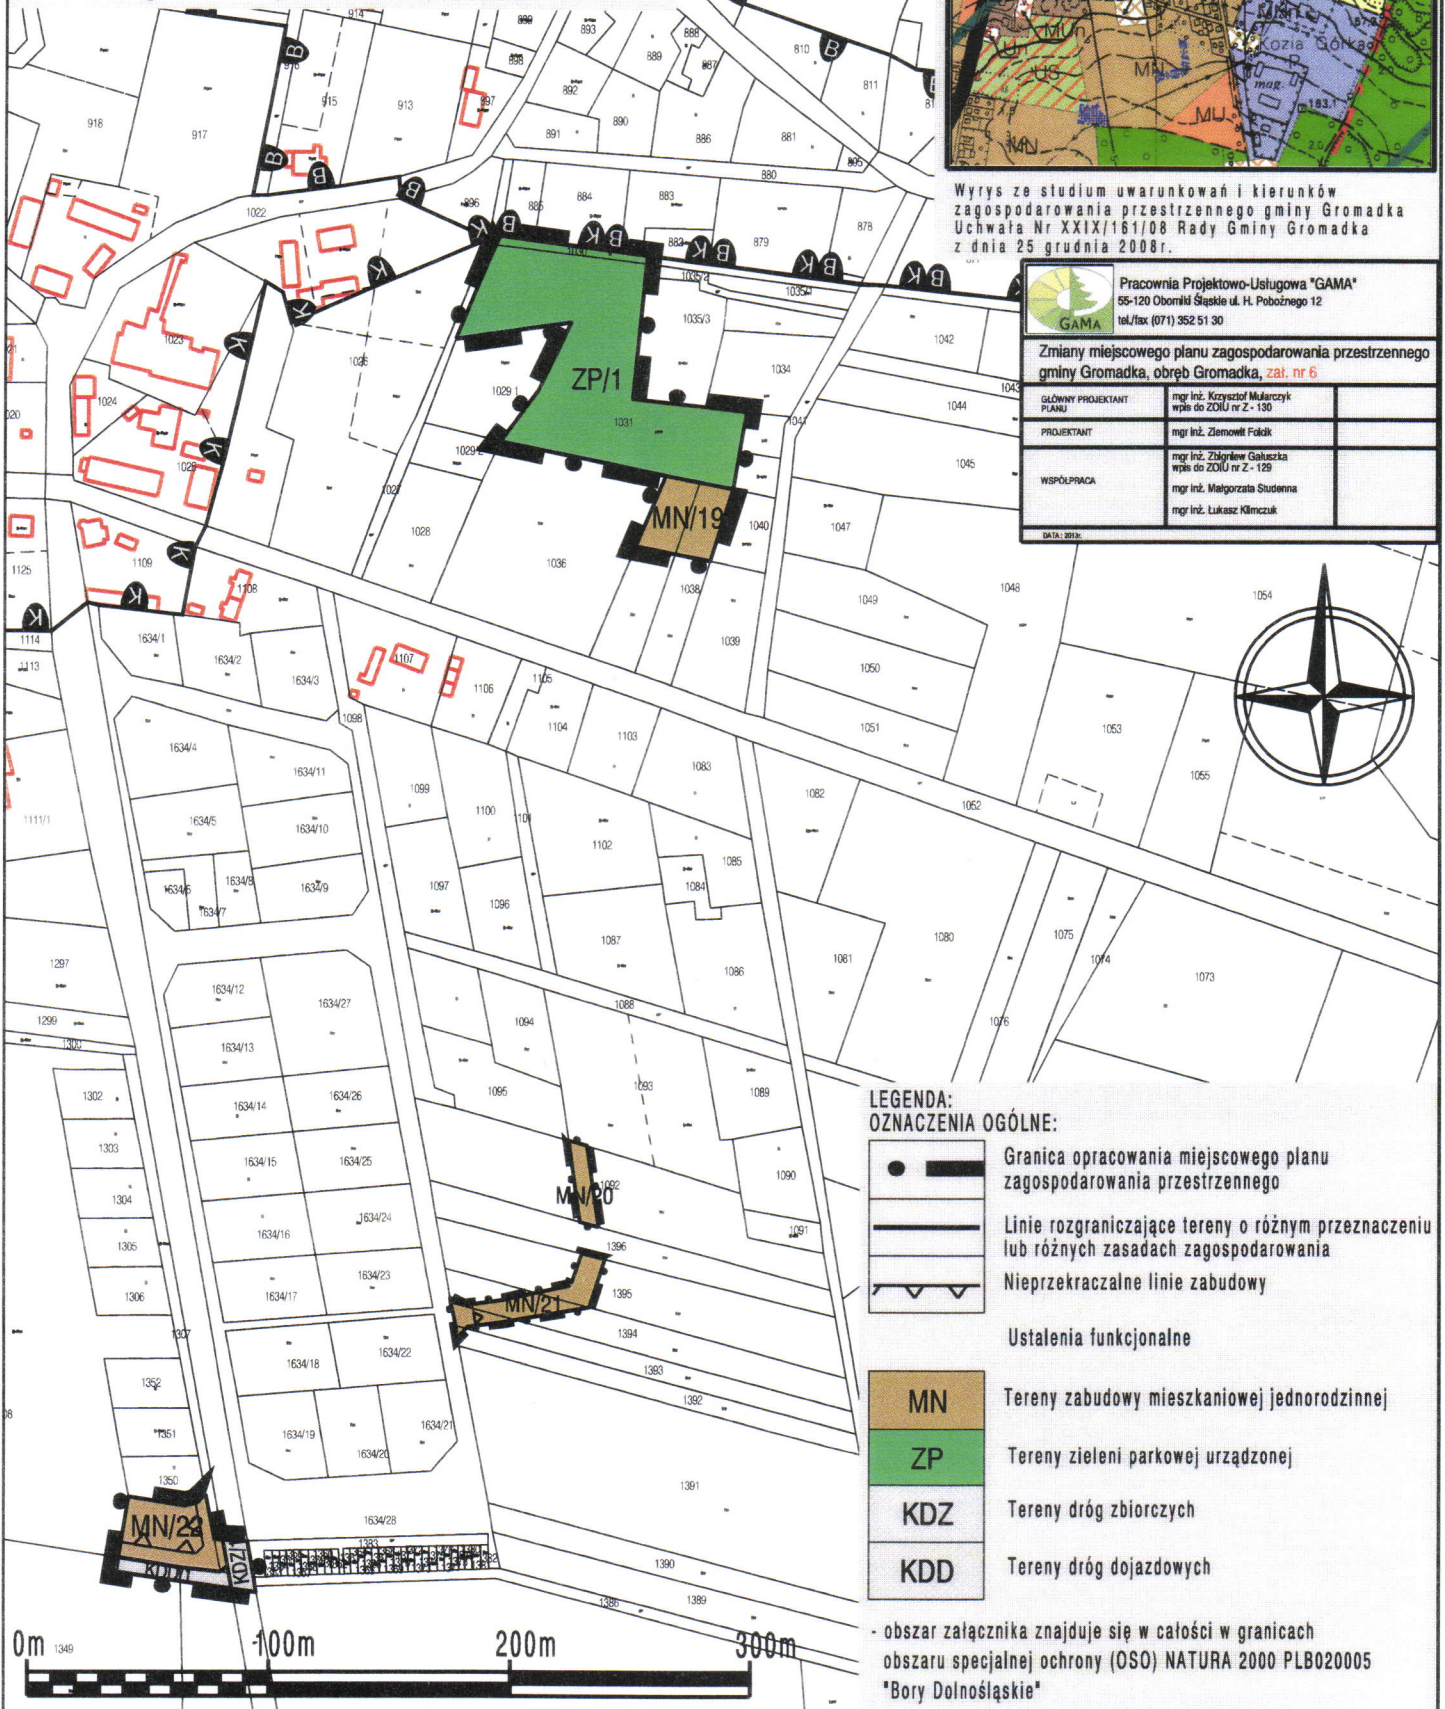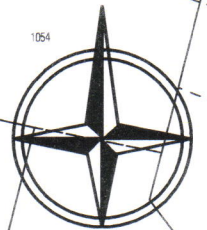

LEGENDA: OZNACZENIA OGÓLNE:

	Granica opracowania miejscowego planu zagospodarowania przestrzennego
	Linie rozgraniczające tereny o różnym przeznaczeniu lub różnych zasadach zagospodarowania
	Nieprzekraczalne linie zabudowy
	Ustalenia funkcjonalne
	MN Tereny zabudowy mieszkaniowej jednorodzinnej
	ZP Tereny zieleni parkowej urządzonej
	KDZ Tereny dróg zbiorczych
	KDD Tereny dróg dojazdowych


- obszar załącznika znajduje się w całości w granicach obszaru specjalnej ochrony (OSO) NATURA 2000 PLB020005 "Bory Dolnośląskie"

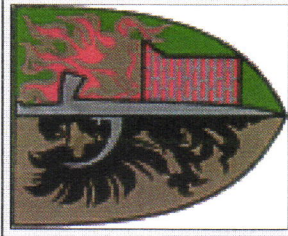

ZMIANY MIEJSCOWEGO PLANU ZAGOSPODAROWANIA PRZESTRZENNEGO GMINY GROMADKA OBRĘB GROMADKA

SKALA 1:1000

Załącznik nr 7 do Uchwały
nr XXXIV / 229 / 13
Rady Gminy Gromadka
z dnia 29 kwietnia 2013r.

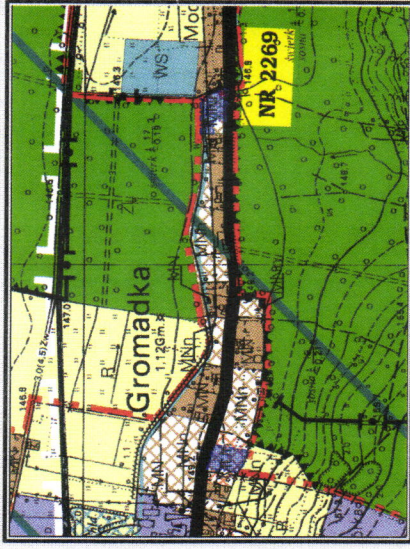

Wyrys ze studium uwarunkowań i kierunków
zagospodarowania przestrzennego gminy Gromadka
Uchwała Nr XXIX/161/08 Rady Gminy Gromadka
z dnia 25 grudnia 2008r.



- LEGENDA:**
OZNACZENIA OGÓLNE:
- Granica opracowania miejscowego planu zagospodarowania przestrzennego
 - Linie rozgraniczające tereny o różnym przeznaczeniu lub różnych zasadach zagospodarowania
 - Nieprzekraczalne linie zabudowy
 - Proponowany układ działek
 - Ustalenia funkcjonalne
 - Tereny zabudowy mieszkaniowej jednorodzinnej
 - Linie sieci elektroenergetycznych
 - obszar załącznika znajduje się w całości w granicach obszaru specjalnej ochrony (OSO) NATURA 2000 PLB020005 "Bory Dolnośląskie"


<p>Pracownia Projektowo-Usługowa "GAMA" 55-120 Obornia Śląska ul. H. Pobożnego 12 tel./fax (071) 3522 51 30</p>	
<p>Zmiany miejscowego planu zagospodarowania przestrzennego gminy Gromadka, obręb Gromadka, zał. nr 7</p>	<p>mgr inż. Krzysztof Malczewski wpis do ZCU nr 2 - 130</p>
<p>GLÓWNY PROJEKTANT</p>	<p>mgr inż. Zbigniew Fobak</p>
<p>PROJEKTANT</p>	<p>mgr inż. Zbigniew Galuszka wpis do ZCU nr 2 - 129</p>
<p>WSPÓŁPRACOWNICZKA</p>	<p>mgr inż. Małgorzata Studzińska mgr inż. Lukasz Klimeczuk</p>
<p>DATA: 2013r.</p>	




ZMIANY MIEJSCOWEGO PLANU ZAGOSPODAROWANIA PRZESTRZENNEGO GMINY GROMADKA, OBRĘB MODŁA

SKALA 1:1000

Załącznik nr 8 do Uchwały nr XXXIV / 229 / 13 Rady Gminy Gromadka z dnia 29 kwietnia 2013r.

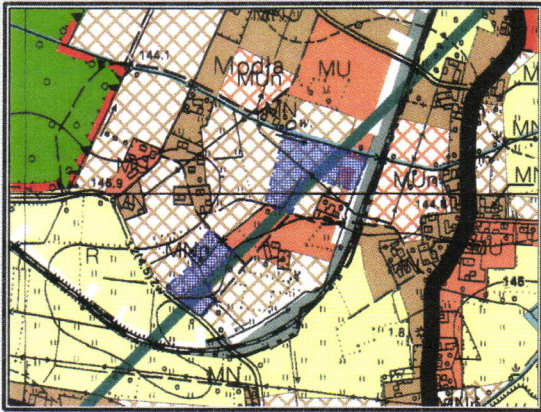

Wyrys ze studium uwarunkowań i kierunków zagospodarowania przestrzennego gminy Gromadka Uchwała Nr XXIX/161/08 Rady Gminy Gromadka z dnia 25 grudnia 2008r.

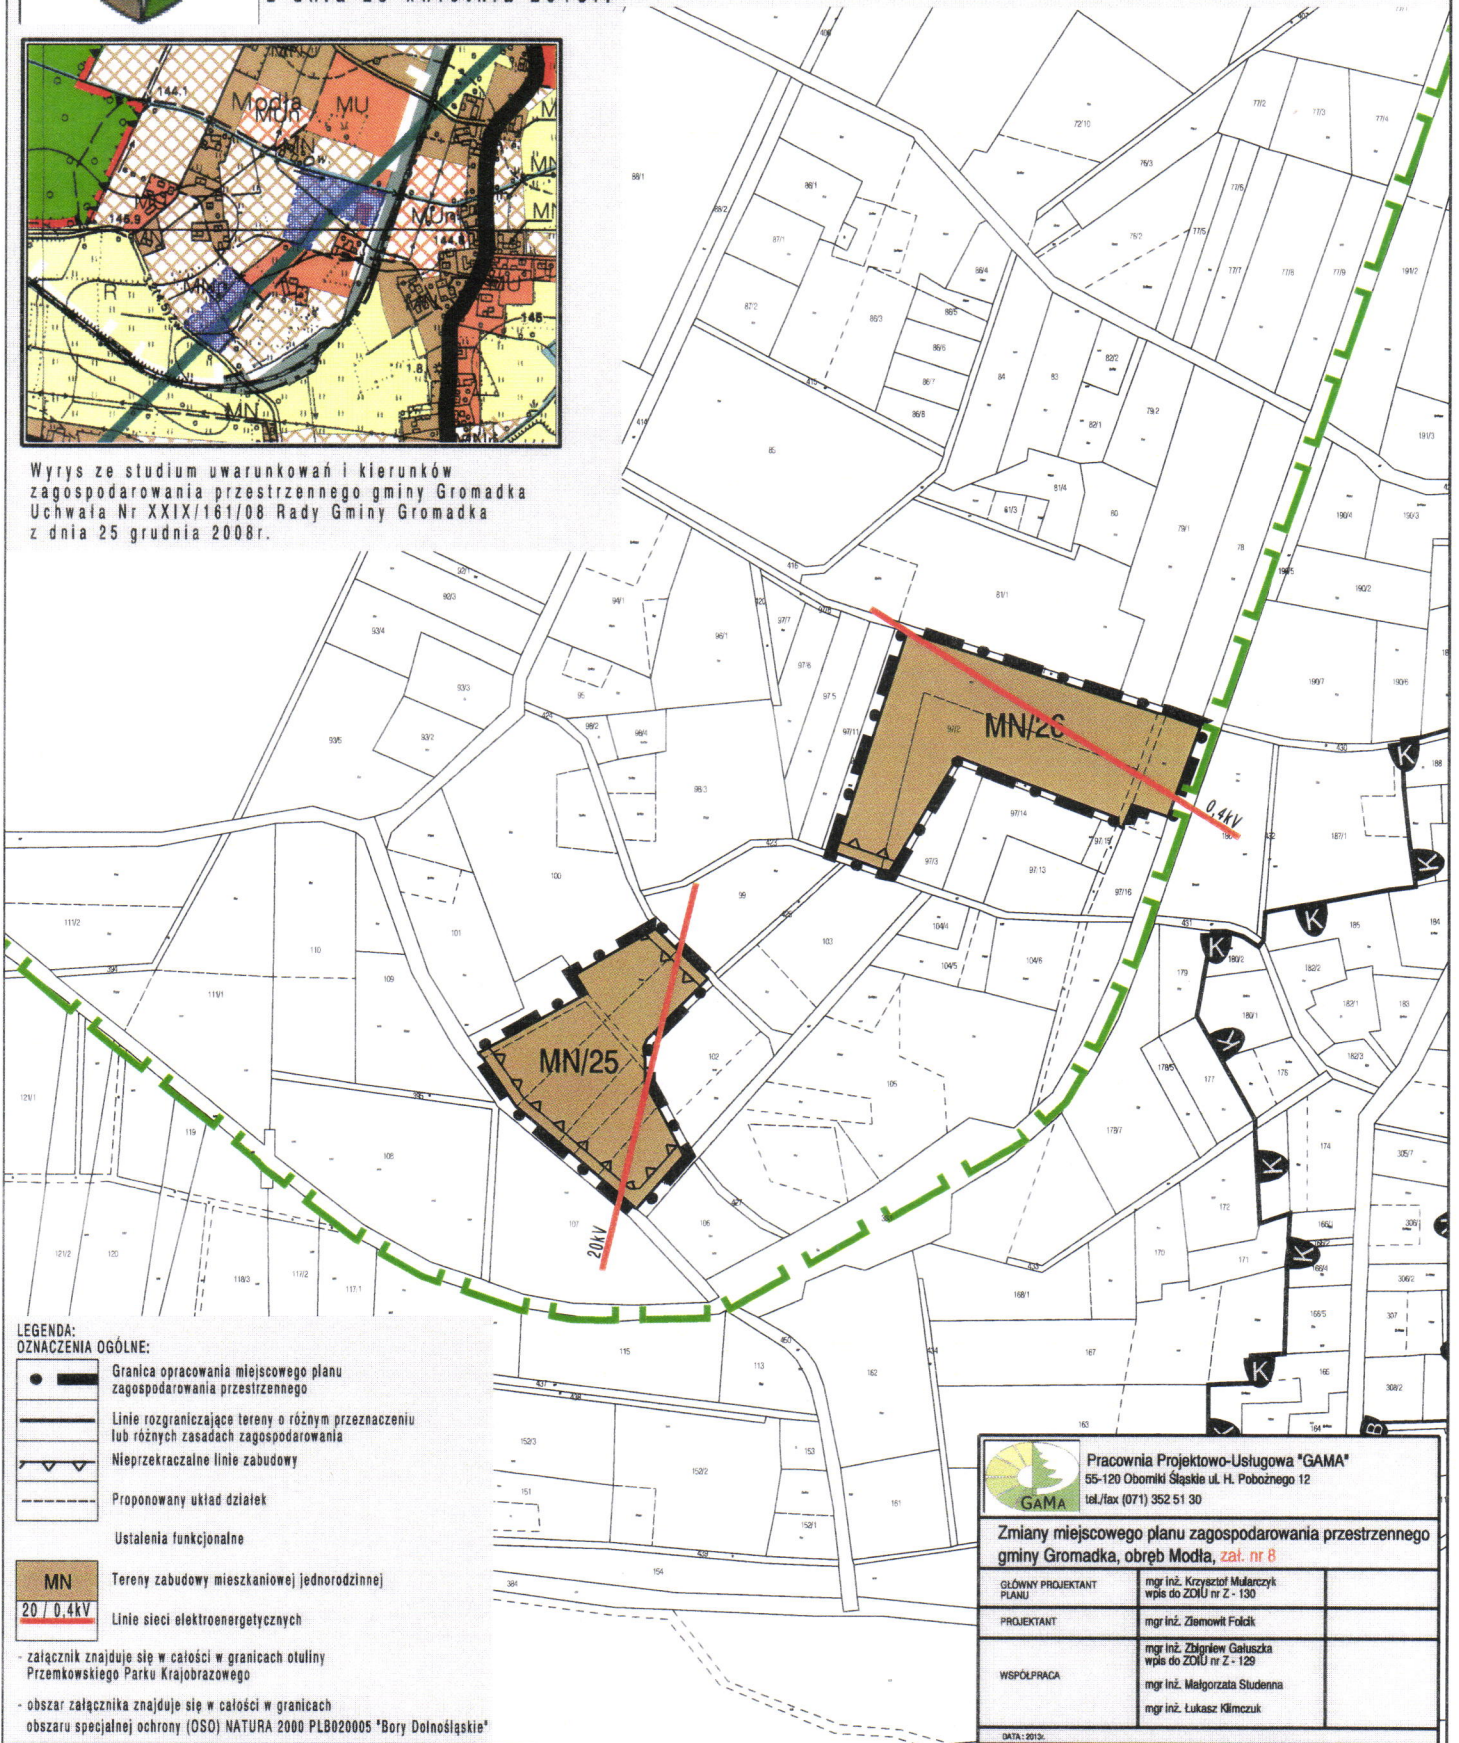

LEGENDA:
OZNACZENIA OGÓLNE:

- Granica opracowania miejscowego planu zagospodarowania przestrzennego
- Linie rozgraniczające tereny o różnym przeznaczeniu lub różnych zasadach zagospodarowania
- Nieprzekraczalne linie zabudowy
- Proponowany układ działek
- Ustalenia funkcjonalne
- Tereny zabudowy mieszkaniowej jednorodzinnej
- Linie sieci elektroenergetycznych

- załącznik znajduje się w całości w granicach otuliny Przemkowskiego Parku Krajobrazowego
- obszar załącznika znajduje się w całości w granicach obszaru specjalnej ochrony (OSO) NATURA 2000 PLB020005 "Bory Dolnośląskie"


<p>Pracownia Projektowo-Usługowa "GAMA" 55-120 Oborniki Śląskie ul. H. Pobożnego 12 tel./fax (071) 352 51 30</p>	
<p>Zmiany miejscowego planu zagospodarowania przestrzennego gminy Gromadka, obręb Modła, zał. nr 8</p>	
GŁÓWNY PROJEKTANT PLANU	mgr inż. Krzysztof Małaczyk wpis do ZDU nr Z - 130
PROJEKTANT	mgr inż. Ziemowit Falcik
WSPÓŁPRACA	mgr inż. Zbigniew Gałuszka wpis do ZDU nr Z - 129 mgr inż. Małgorzata Studenna mgr inż. Łukasz Klimczuk
DATA: 2013r.	




ZMIANY MIEJSCOWEGO PLANU ZAGOSPODAROWANIA PRZESTRZENNEGO GMINY GROMADKA, OBRĘB PATOKA

SKALA 1:1000

Załącznik nr 9 do Uchwały nr XXXIV / 229 / 13 Rady Gminy Gromadka z dnia 29 kwietnia 2013r.

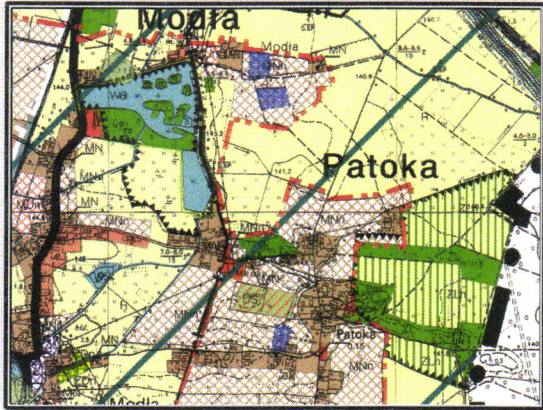

Wyrys ze studium uwarunkowań i kierunków zagospodarowania przestrzennego gminy Gromadka Uchwała Nr XXIX/161/08 Rady Gminy Gromadka z dnia 25 grudnia 2008r.

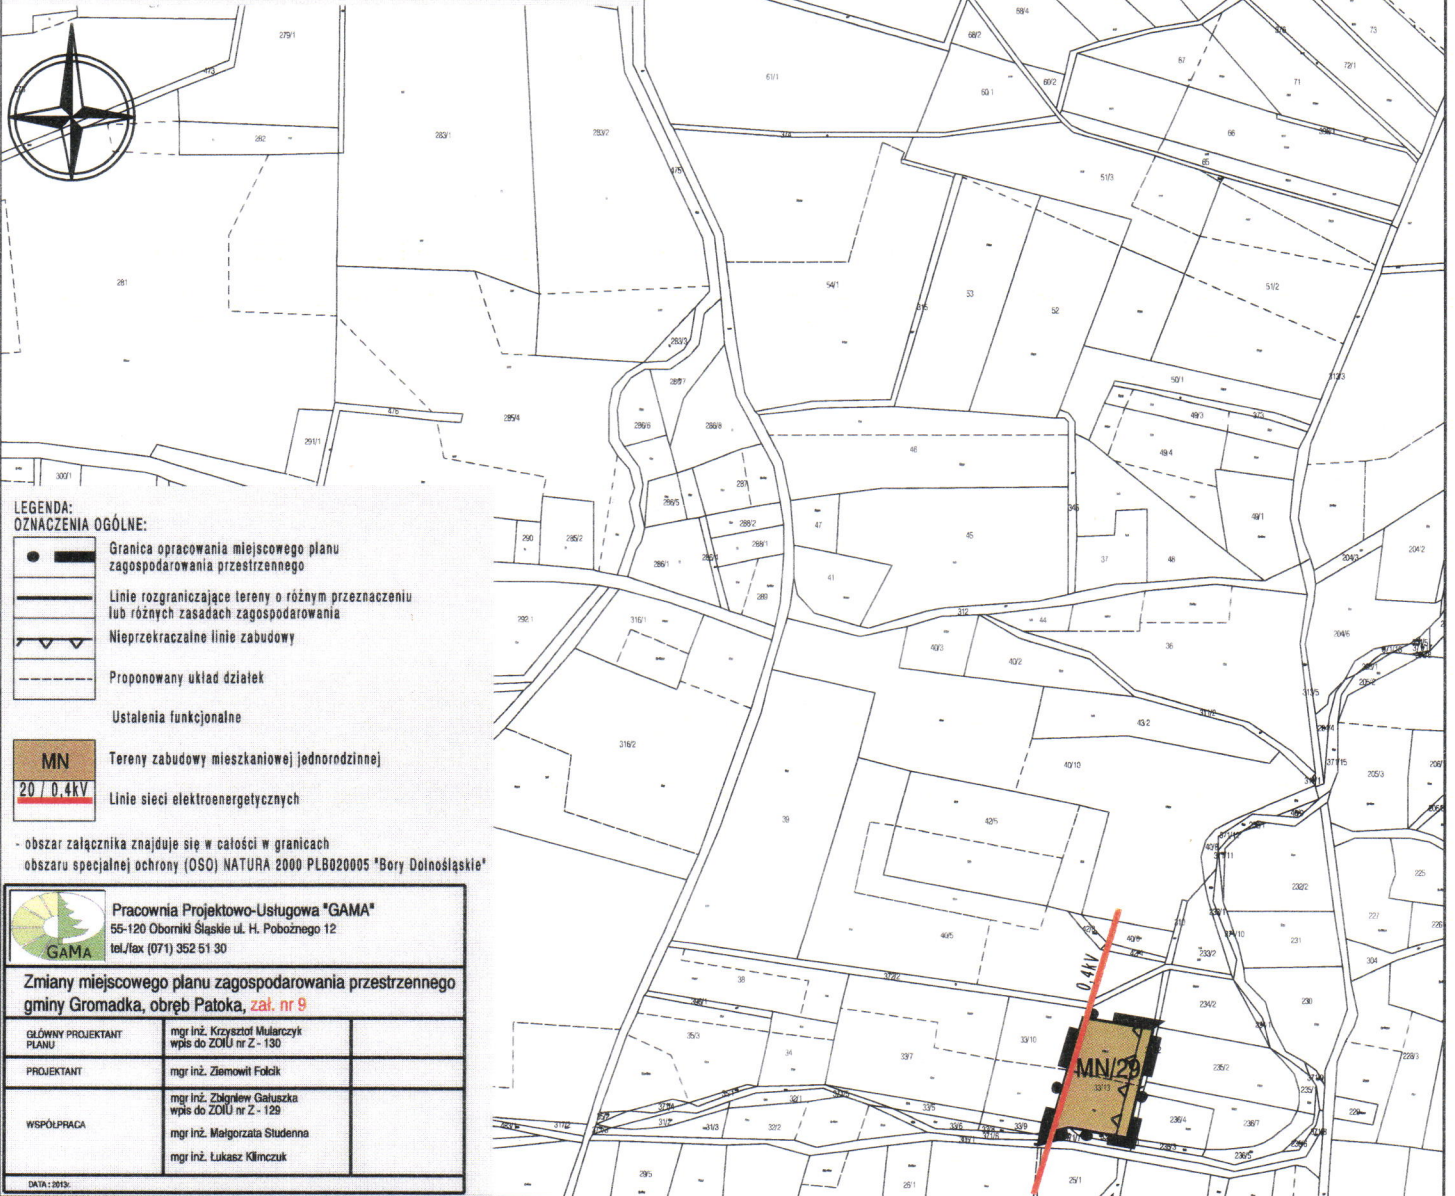

**LEGENDA:
OZNACZENIA OGÓLNE:**

- Granica opracowania miejscowego planu zagospodarowania przestrzennego
- Linie rozgraniczające tereny o różnym przeznaczeniu lub różnych zasadach zagospodarowania
- Nieprzekraczalne linie zabudowy
- Proponowany układ działek
- Ustalenia funkcjonalne
- Tereny zabudowy mieszkaniowej jednorodzinnej
- Linie sieci elektroenergetycznych



- obszar załącznika znajduje się w całości w granicach obszaru specjalnej ochrony (OSO) NATURA 2000 PLB020005 *Bory Dolnośląskie*

Pracownia Projektowo-Usługowa "GAMA" 55-120 Oborniki Śląskie ul. H. Pobożnego 12 tel./fax (071) 352 51 30	
Zmiany miejscowego planu zagospodarowania przestrzennego gminy Gromadka, obręb Patoka, zał. nr 9	
GŁÓWNY PROJEKTANT PLANU	mgr inż. Krzysztof Mularczyk wpis do ZOU nr Z - 129
PROJEKTANT	mgr inż. Ziemowit Folek
WSPÓŁPRACA	mgr inż. Zbigniew Gałuszka wpis do ZOU nr Z - 129 mgr inż. Małgorzata Słodenna mgr inż. Łukasz Klimczuk
DATA: 2013:	

ZMIANY MIEJSCOWEGO PLANU ZAGOSPODAROWANIA PRZESTRZENNEGO GMINY GROMADKA OBRĘB KRZYŻOWA

SKALA 1:1000

Załącznik nr 10 do Uchwały
nr XXXIV / 229 / 13
Rady Gminy Gromadka
z dnia 29 kwietnia 2013r.

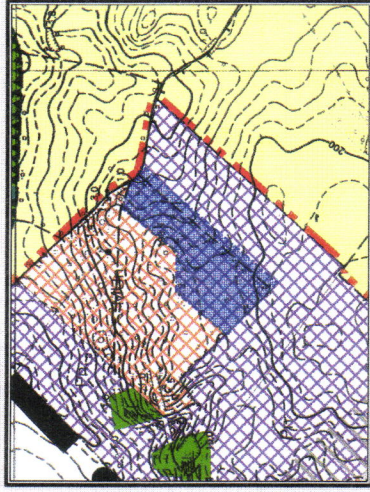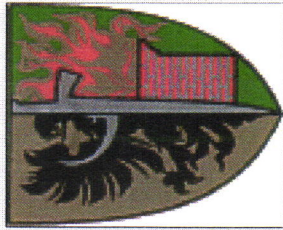

Wzrys ze studium uwarunkowań i kierunków
zagospodarowania przestrzennego gminy Gromadka
Uchwała Nr XXIX/161/08 Rady Gminy Gromadka
z dnia 25 grudnia 2008r.

LEGENDA: OZNACZENIA OGÓLNE:

● Granica opracowania miejscowego planu
zagospodarowania przestrzennego

— Linie rozgraniczające tereny o różnym przeznaczeniu
lub różnych zasadach zagospodarowania

▲ Nieprzekraczalne linie zabudowy

□ Ustalenia funkcjonalne


P Tereny działalności gospodarczej, bez składów, magazynów, usług



Pracownia Projektowo-Usługowa "GAMA"
55-120 Oborniki Śląskie, ul. Pobożnego 12
tel./fax (071) 352 51 30

Zmiany miejscowego planu zagospodarowania przestrzennego gminy Gromadka, obręb Krzyżowa, zał. nr 10

GŁÓWNY PROJEKTANT FABIAN	mgr inż. Krzysztof Malczyszak wpis do ZDUJ nr 2 - 138
PROJEKTANT	mgr inż. Zbigniew Falcik
WSPÓŁPRACOWNICY	mgr inż. Zbigniew Gabuzda wpis do ZDUJ nr 2 - 129
	mgr inż. Małgorzata Studenna mgr inż. Lukasz Klimeczuk
DATA: 2013.	

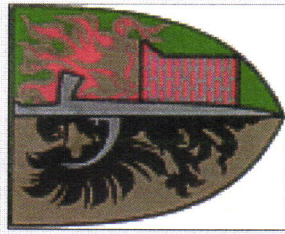

ZMIANY MIEJSCOWEGO PLANU ZAGOSPODAROWANIA PRZESTRZENNEGO GMINY GROMADKA OBRĘB KRZYŻOWA

SKALA 1:1000

Załącznik nr 11 do Uchwały
nr XXXIV / 229 / 13
Rady Gminy Gromadka
z dnia 29 kwietnia 2013r.



Wyrys ze studium uwarunkowań i kierunków
zagospodarowania przestrzennego gminy Gromadka
uchwała Nr XXIX/161/08 Rady Gminy Gromadka
z dnia 25 grudnia 2008r.

LEGENDA: OZNACZENIA OGÓLNE:

- Granica opracowania miejscowego planu zagospodarowania przestrzennego
- Linie rozgraniczające tereny o różnym przeznaczeniu lub różnych zasadach zagospodarowania
- Nieprzekraczalną linię zabudowy
- Proponowany układ działek
- Ustalenia funkcjonalne
- Tereny zabudowy mieszkaniowej jednorodzinnej
- Linie sieci elektroenergetycznych
- Elementy ochrony dziedzictwa kulturowego
- Strefa "K" ochrony krajobrazu kulturowego



Pracownia Projektowo-Usługowa "GAMA"
55-120 Obornia Śmigła ul. H. Pobożnego 12
tel./fax (071) 852 51 30

Zmiany miejscowego planu zagospodarowania przestrzennego gminy Gromadka, obręb Krzyżowa, zał. nr 11



GŁÓWNY PROJEKTANT	mgr inż. Krzysztof Mulańczyk wpis do ZOU nr Z - 130
PROJEKTANT	mgr inż. Zbigniew Fidek
WSPÓŁPRACOWNIA	mgr inż. Zbigniew Galka wpis do ZOU nr Z - 129
	mgr inż. Małgorzata Studenna mgr inż. Lukasz Klimczuk

DATY: 2013r.

ZMIANY MIEJSCOWEGO PLANU ZAGOSPODAROWANIA PRZESTRZENNEGO GMINY GROMADKA OBRĘB KRZYŻOWA

SKALA 1:1000

Załącznik nr 12 do Uchwały
nr XXXIV / 229 / 13
Rady Gminy Gromadka
z dnia 29 kwietnia 2013r.

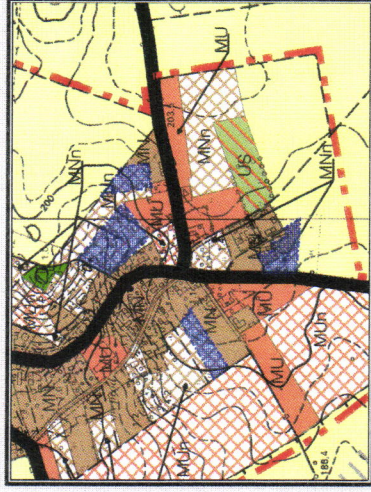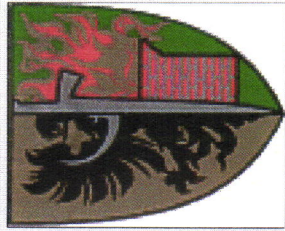

Wzręty ze studium uwarunkowań i kierunków
zagospodarowania przestrzennego gminy Gromadka
Uchwała Nr XXIX/161/08 Rady Gminy Gromadka
z dnia 25 grudnia 2008r.

LEGENDA: OZNACZENIA OGÓLNE:

- Granica opracowania miejscowego planu zagospodarowania przestrzennego
- Linie rozgraniczające tereny o różnym przeznaczeniu lub różnych zasadach zagospodarowania
- Nieprzekraczalne linie zabudowy
- Usiedlenia funkcjonalne
- Tereny zabudowy mieszkaniowej jednorodzinnej
- Linie sieci elektroenergetycznych
- Elementy ochrony dziedzictwa kulturowego
- Sieć "K" ochrony krajobrazu kulturowego



Pracownia Projektowo-Usługowa "GAMA"
55-120 Oborniki Śląskie ul. H. Pobożnego 12
tel./fax (071) 352 51 30



Zmiany miejscowego planu zagospodarowania przestrzennego gminy Gromadka, obręb Krzyżowa, zak. nr 12

GLÓWNY PROJEKTANT PLANU	mgr inż. Krzysztof Malczewski wpis do ZSOP nr 2 - 130
PROJEKTANT	mgr inż. Zdzisław Foltak
WSPÓRPRACA	mgr inż. Zbigniew Gaiuszka wpis do ZSOP nr 2 - 129 mgr inż. Małgorzata Studzińska mgr inż. Lukasz Kłimczak
DATA: 2013	

ZMIANY MIEJSCOWEGO PLANU ZAGOSPODAROWANIA PRZESTRZENNEGO GMINY GROMADKA OBRĘB RÓŻYŃCIEC

SKALA 1:1000

Załącznik nr 13 do Uchwały
nr XXXIV / 229 / 13
Rady Gminy Gromadka
z dnia 29 kwietnia 2013 r.

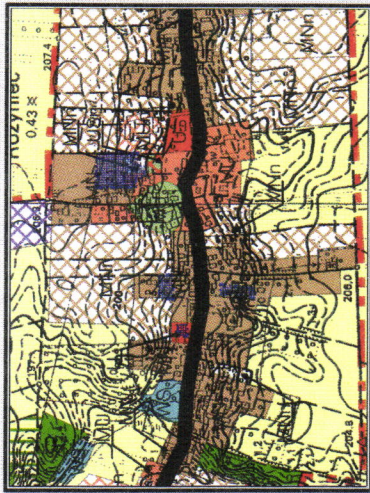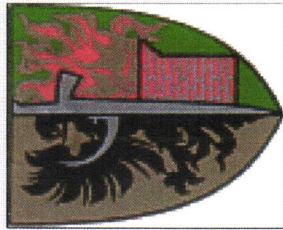

Wyrys ze studium uwarunkowań i kierunków zagospodarowania przestrzennego gminy Gromadka Uchwała Nr XXIX/161/08 Rady Gminy Gromadka z dnia 25 grudnia 2008 r.

LEGENDA:
OZNACZENIA OGÓLNE:

- Granica opracowania miejscowego planu zagospodarowania przestrzennego
- Linie rozgraniczające tereny o różnym przeznaczeniu lub różnych zasadach zagospodarowania
- Nieprzekraczalna linie zabudowy
- Proponowany układ uliłek
- Usiálenia funkcjonalne
- Tereny zabudowy mieszkaniowej jednorodzinnej
- Tereny zabudowy zagrodowej
- Tereny urządzeń kanalizacyjnych
- Tereny ciągów pieszo - jezdnych
- Linie sieci elektroenergetycznych
- Elementy ochrony dziedzictwa kulturowego
- Strefa "K" ochrony krajobrazu kulturowego




<p>Pracownia Projektowo-Usługowa "GAMA" 55-120 Oborniki Śląskie ul. H. Pobożnego 12 tel./fax (071) 352 51 30</p>	
<p>Zmiany miejscowego planu zagospodarowania przestrzennego gminy Gromadka, obręb Różyńciec, zeb. nr 13</p>	
<p>GŁÓWNY PROJEKTANT</p>	<p>mgr inż. Krzysztof Mularczyk wpis do ZDU nr 2 - 130</p>
<p>PROJEKTANT</p>	<p>mgr inż. Zbigniew Fobek wpis do ZDU nr 2 - 128</p>
<p>WSPÓŁPRACJA</p>	<p>mgr inż. Zbigniew Gólski wpis do ZDU nr 2 - 128 mgr inż. Małgorzata Studenna mgr inż. Łukasz Klimeczak</p>
<p>DATA: 2013.</p>	




ZMIANY MIEJSCOWEGO PLANU ZAGOSPODAROWANIA PRZESTRZENNEGO GMINY GROMADKA, OBRĘB OSŁA

SKALA 1:1000

Załącznik nr 14 do Uchwały nr XXXIV / 229 / 13 Rady Gminy Gromadka z dnia 29 kwietnia 2013r.

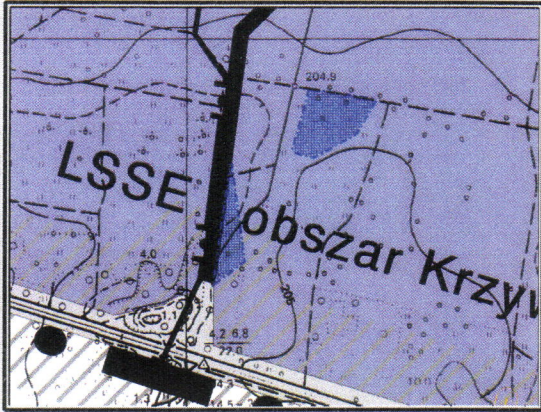

Wyrys ze studium uwarunkowań i kierunków zagospodarowania przestrzennego gminy Gromadka Uchwała Nr XXIX/161/08 Rady Gminy Gromadka z dnia 25 grudnia 2008r.

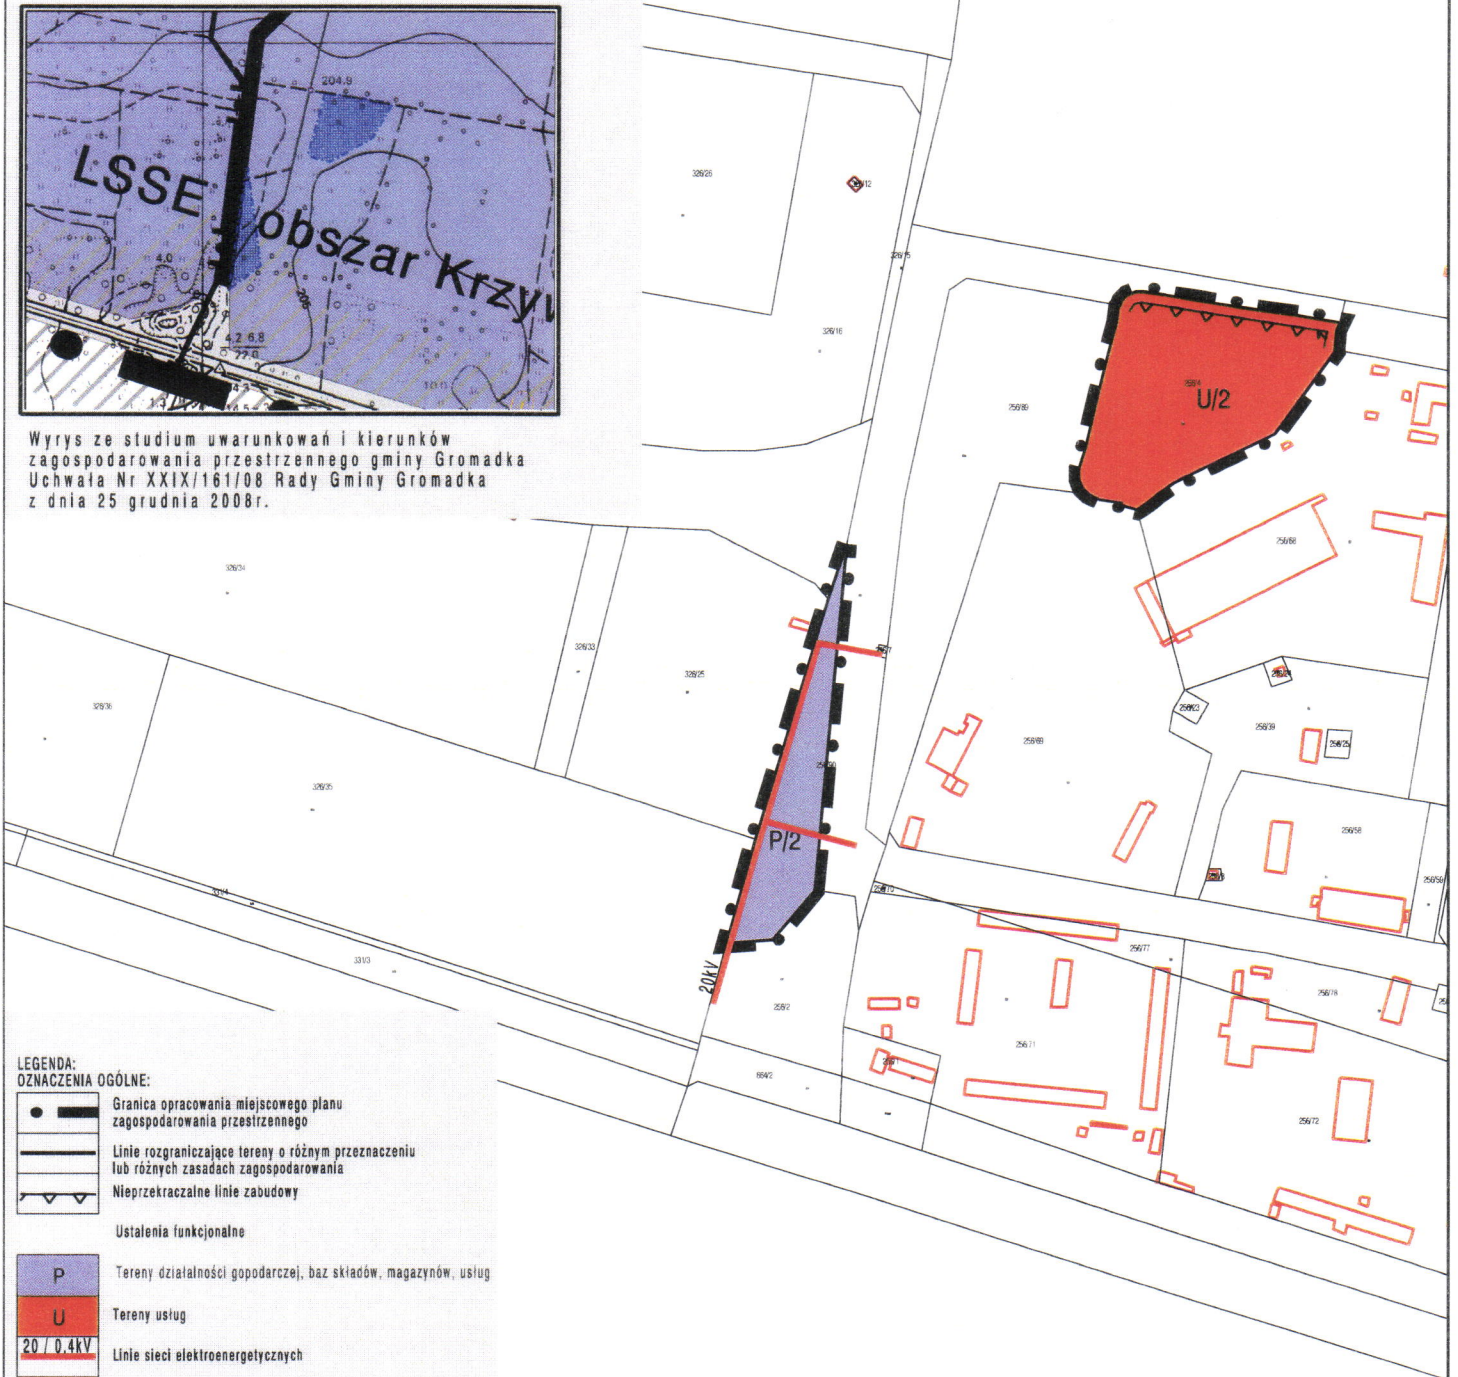

LEGENDA:
OZNACZENIA OGÓLNE:

- Granica opracowania miejscowego planu zagospodarowania przestrzennego
- Linie rozgraniczające tereny o różnym przeznaczeniu lub różnych zasadach zagospodarowania
- Nieprzekraczalne linie zabudowy
- Ustalenia funkcjonalne
- Tereny działalności gospodarczej, baz składow, magazynów, usług
- Tereny usług
- Linie sieci elektroenergetycznych




Pracownia Projektowo-Usługowa "GAMA" 55-120 Oborniki Śląskie ul. H. Pobożnego 12 tel./fax (071) 352 51 90		
Zmiany miejscowego planu zagospodarowania przestrzennego gminy Gromadka, obręb Osła, zał. nr 14		
GŁÓWNY PROJEKTANT PLANU	mgr inż. Krzysztof Mularczyk wpis do ZDJU nr Z-130	
PROJEKTANT	mgr inż. Ziemowit Foltak	
WSPÓŁPRACA	mgr inż. Zbigniew Galuszka wpis do ZDJU nr Z-129 mgr inż. Małgorzata Studenna mgr inż. Łukasz Klimczuk	
DATA: 2013.		



ZMIANY MIEJSCOWEGO PLANU ZAGOSPODAROWANIA PRZESTRZENNEGO GMINY GROMADKA, OBRĘB OSŁA

SKALA 1:1000


Załącznik nr 15 do Uchwały nr XXXIV / 229 / 13 Rady Gminy Gromadka z dnia 29 kwietnia 2013r.

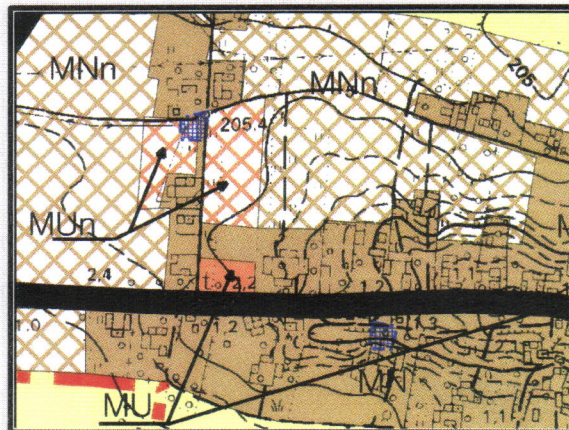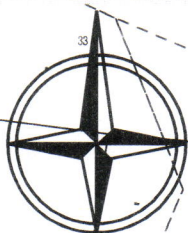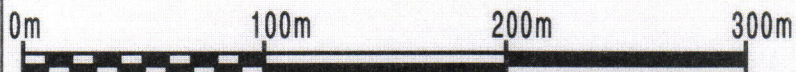

Wyrys ze studium uwarunkowań i kierunków zagospodarowania przestrzennego gminy Gromadka Uchwała Nr XXIX/161/08 Rady Gminy Gromadka z dnia 25 grudnia 2008r.

LEGENDA: OZNACZENIA OGÓLNE:

- Granica opracowania miejscowego planu zagospodarowania przestrzennego
- Linie rozgraniczające tereny o różnym przeznaczeniu lub różnych zasadach zagospodarowania Ustalenia funkcjonalne
- Tereny urządzeń kanalizacji
- Linie sieci elektroenergetycznych


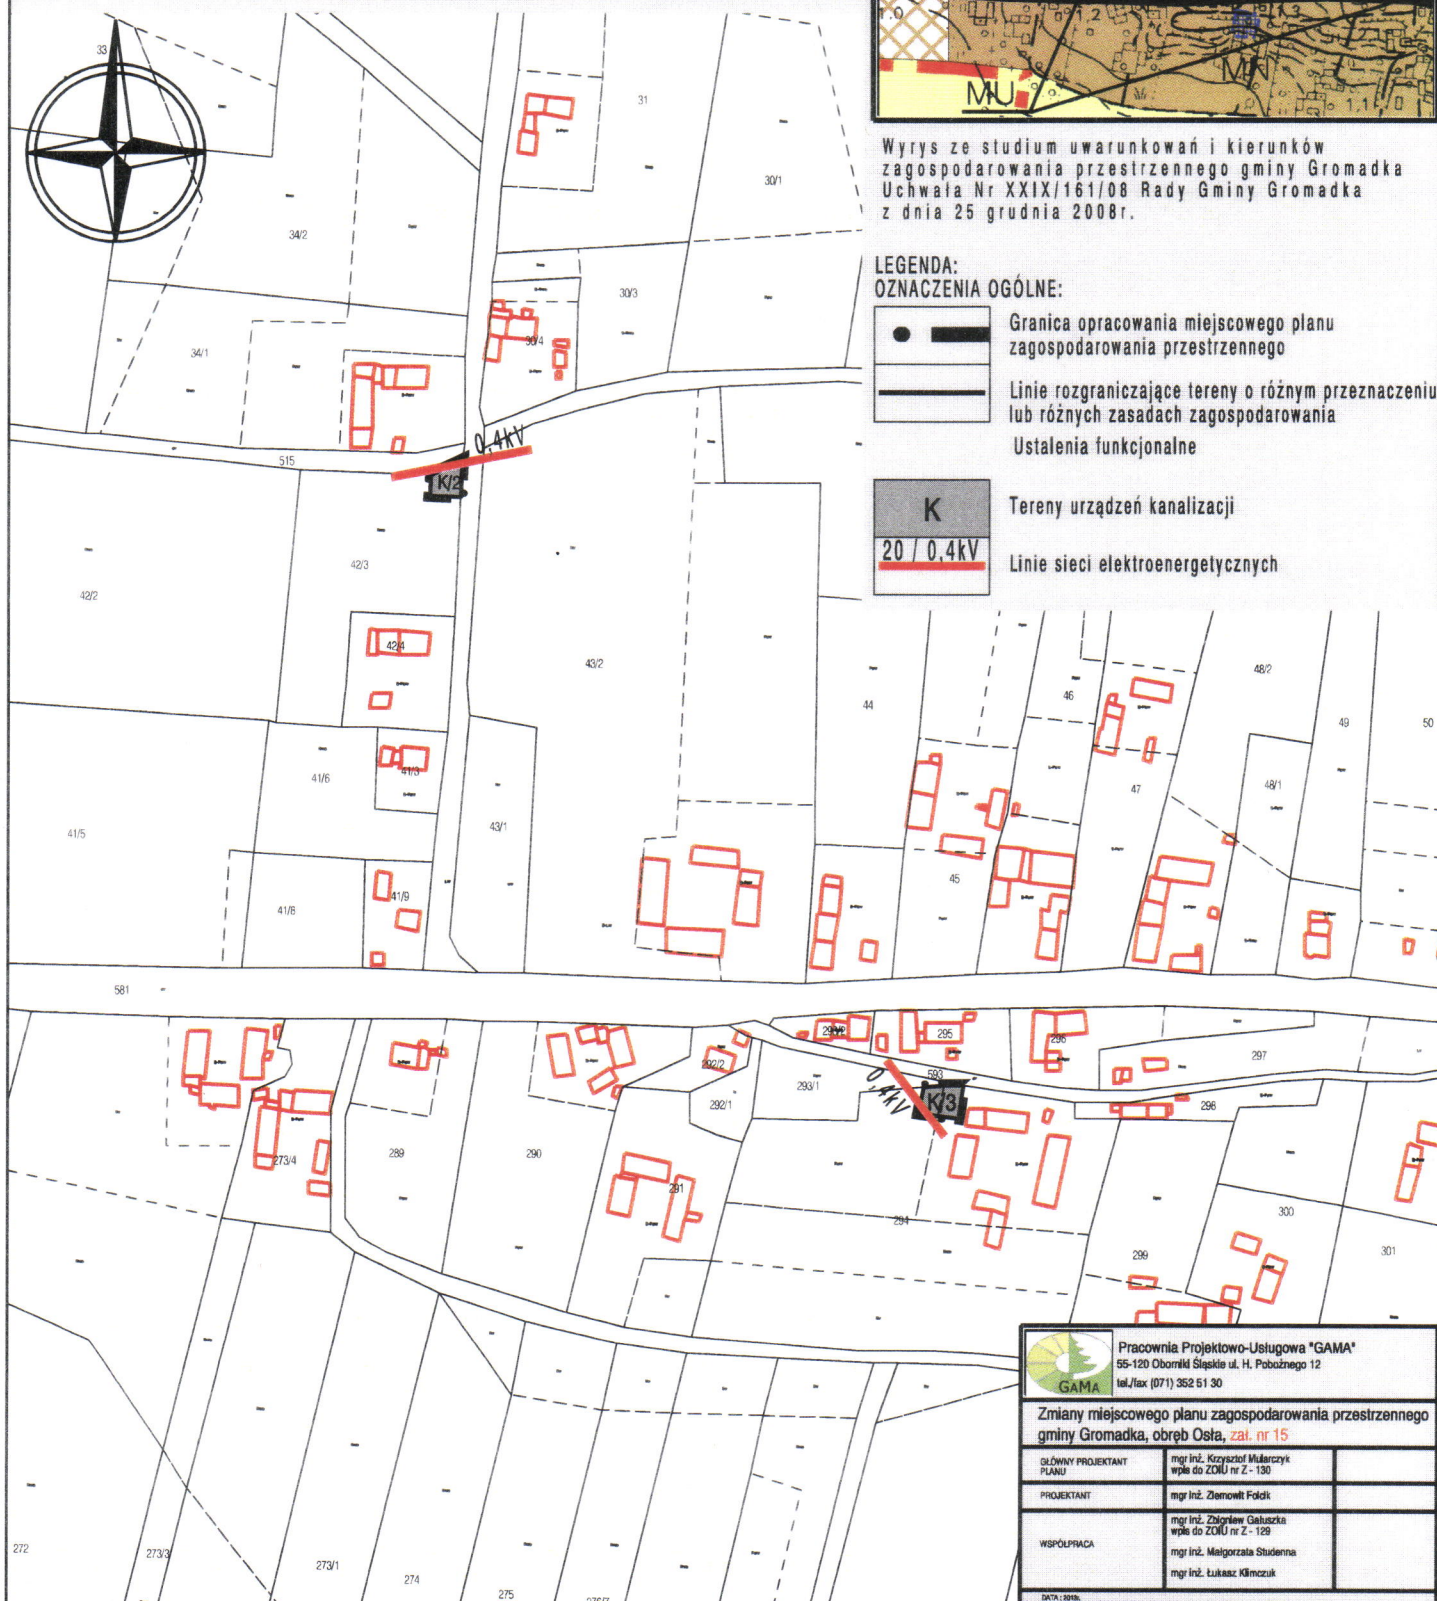


		Pracownia Projektowo-Usługowa "GAMA" 55-120 Oborniki Śląskie ul. H. Pobożnego 12 tel./fax (071) 352 51 30	
Zmiany miejscowego planu zagospodarowania przestrzennego gminy Gromadka, obręb Osła, zał. nr 15			
GLÓWNY PROJEKTANT PLANU	mgr inż. Krzysztof Mularczyk wpis do ZOU nr Z - 129		
PROJEKTANT	mgr inż. Ziemowit Foltk		
WSPÓLPRACA	mgr inż. Zbigniew Gatuska wpis do ZOU nr Z - 129 mgr inż. Małgorzata Studenna mgr inż. Łukasz Kłimeczuk		
DATA: 2013.			

ZMIANY MIEJSCOWEGO PLANU ZAGOSPODAROWANIA PRZESTRZENNEGO GMINY GROMADKA OBRĘB OSŁA

SKALA 1:1000

Załącznik nr 16 do Uchwały
nr XXXIV / 229 / 13
Rady Gminy Gromadka
z dnia 29 kwietnia 2013r.

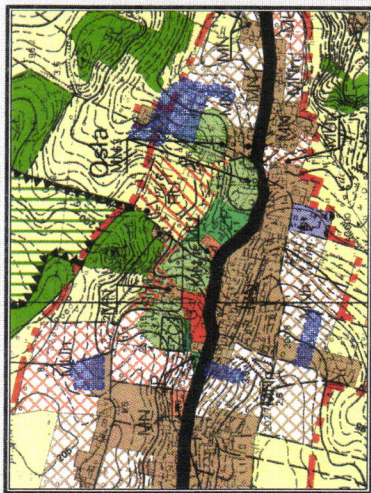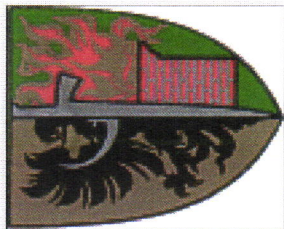

Wyrzys ze studium uwarunkowań i kierunków
zagospodarowania przestrzennego gminy Gromadka
Uchwała Nr XXIX/161/08 Rady Gminy Gromadka
z dnia 25 grudnia 2008r.

LEGENDA:

OZNACZENIA OGÓLNE:

Granica opracowania miejscowego planu
zagospodarowania przestrzennego

Linie rozgraniczające tereny o różnym przeznaczeniu
lub różnym zasadach zagospodarowania

Nieprzekraczalna linie zabudowy


Proponowany układ czajalek

Ustalenia funkcjonalne

Tereny zabudowy mieszkaniowej jednorodzinnej

Tereny zabudowy zagrodowej

Linie sieci elektroenergetycznych

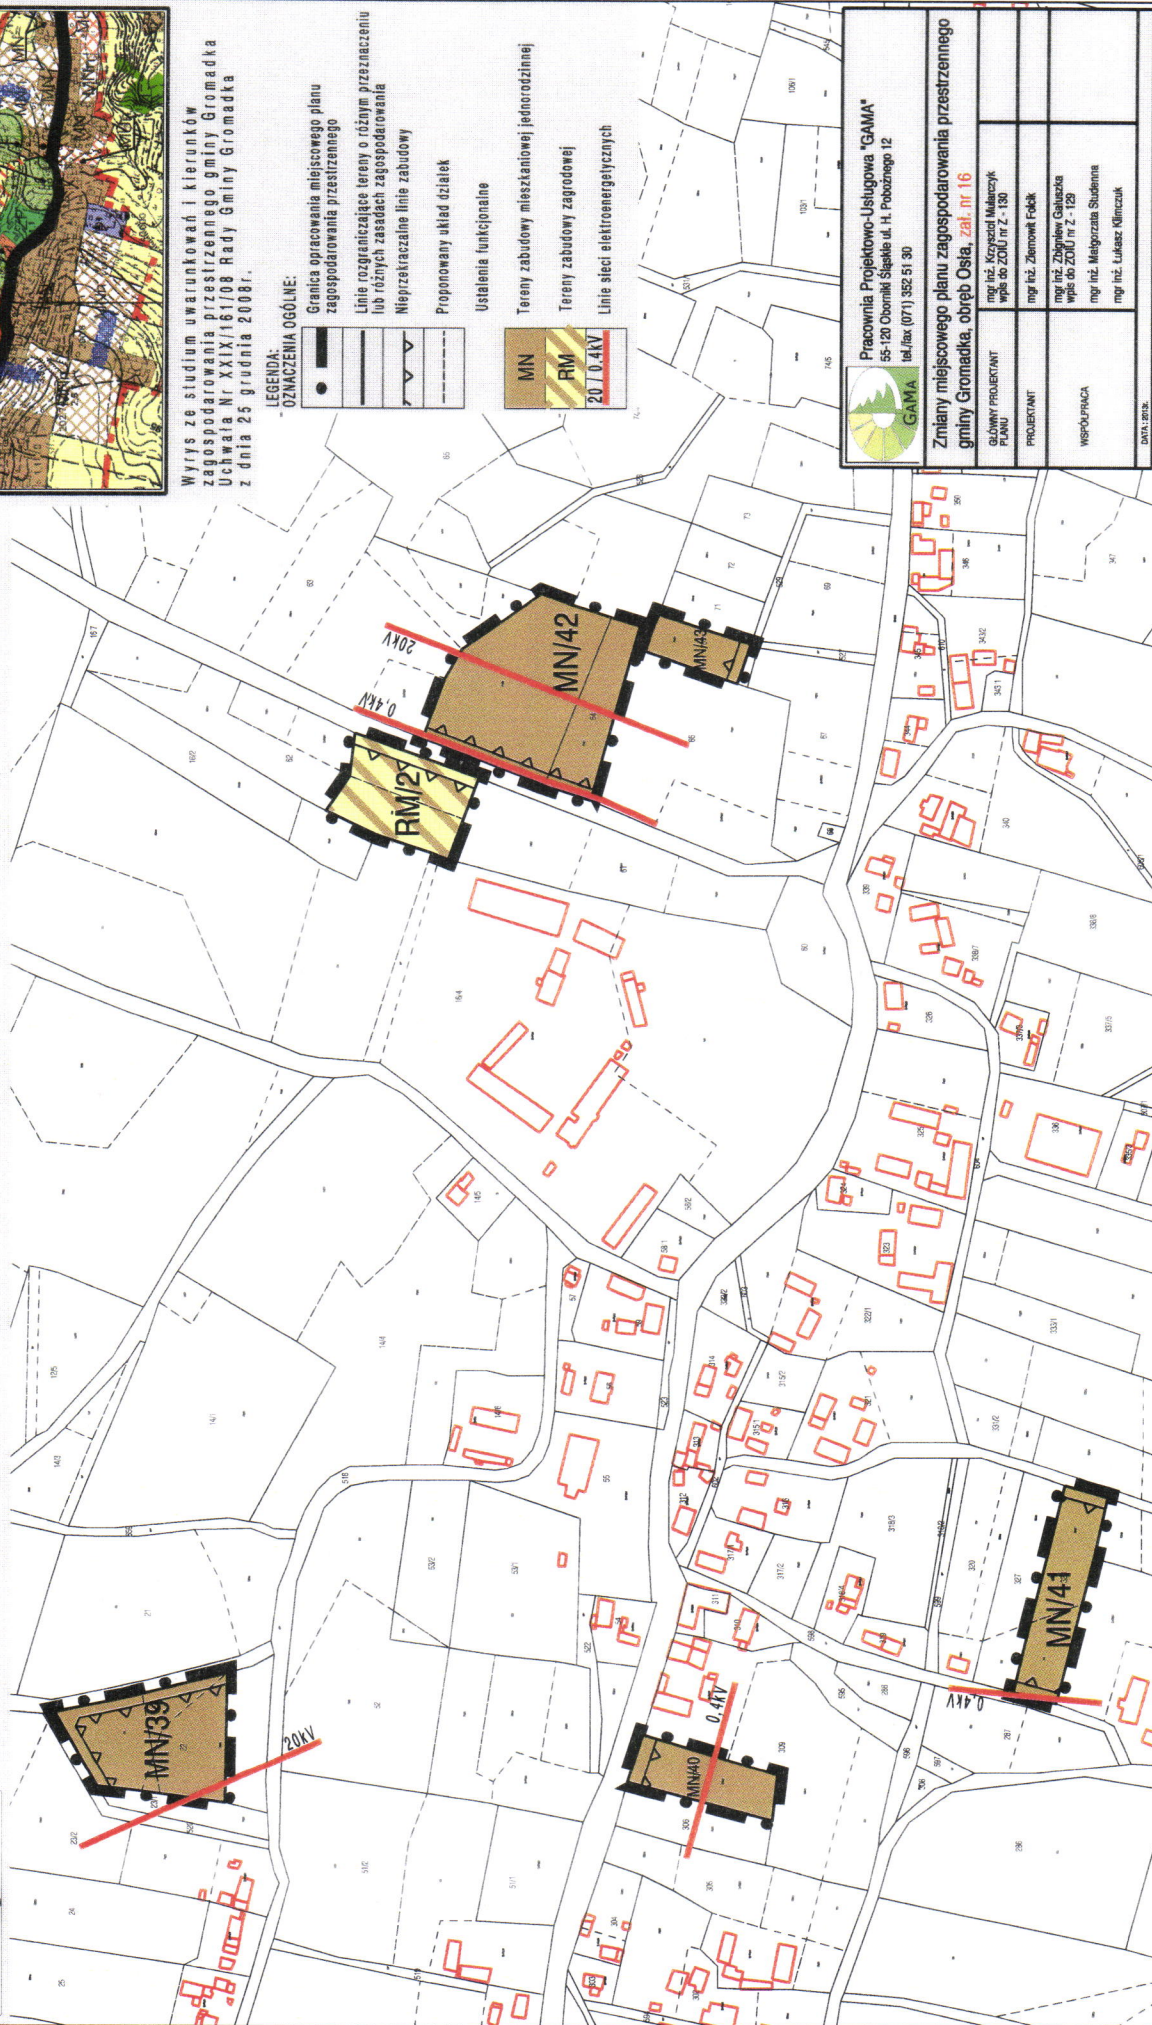

Pracownia Projektowo-Usługowa "GAMA"
55-120 Oborniki Śląskie ul. H. Pobożnego 12
tel./fax (071) 352 51 30

Zmiany miejscowego planu zagospodarowania przestrzennego gminy Gromadka, obręb Osła, zał. nr 16


GŁÓWNY PROJEKTANT	mgr inż. Krzysztof Milewicz wpis do ZOU nr 2 - 130
PROJEKTANT	mgr inż. Zbigniew Facki
WSPÓŁPRACUJĄCA	mgr inż. Zdzisław Cichoszka wpis do ZOU nr 2 - 129 mgr inż. Małgorzata Studenna mgr inż. Lukasz Klimczuk
DATA: 2013.	




ZMIANY MIEJSCOWEGO PLANU ZAGOSPODAROWANIA PRZESTRZENNEGO GMINY GROMADKA, OBRĘB OSŁA

SKALA 1:1000

Załącznik nr 17 do Uchwały
nr XXXIV / 229 / 13
Rady Gminy Gromadka
z dnia 29 kwietnia 2013r.

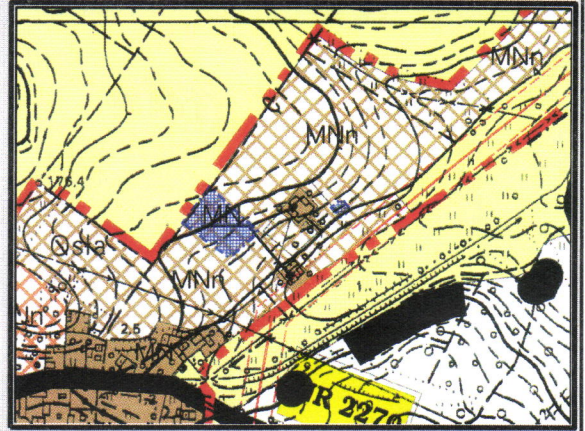

Wyrys ze studium uwarunkowań i kierunków zagospodarowania przestrzennego gminy Gromadka Uchwała Nr XXIX/161/08 Rady Gminy Gromadka z dnia 25 grudnia 2008r.

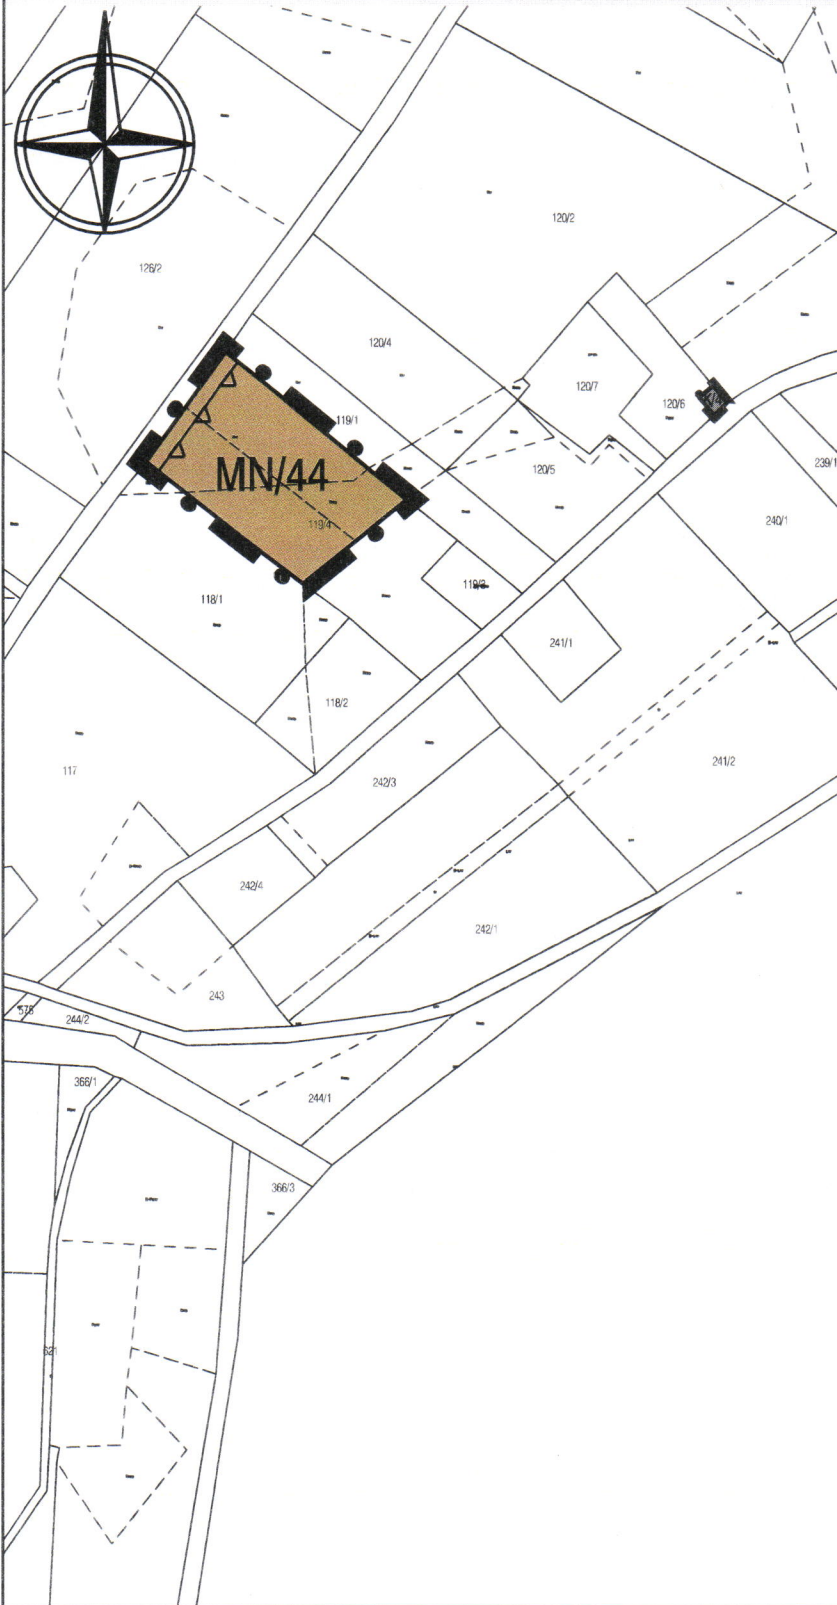

LEGENDA: OZNACZENIA OGÓLNE:

- Granica opracowania miejscowego planu zagospodarowania przestrzennego
- Linie rozgraniczające tereny o różnym przeznaczeniu lub różnych zasadach zagospodarowania
- Nieprzekraczalne linie zabudowy
- Proponowany układ działek
- Ustalenia funkcjonalne
- MN Tereny zabudowy mieszkaniowej jednorodzinnej
- K Tereny urządzeń kanalizacji

		Pracownia Projektowo-Usługowa "GAMA" 55-120 Oborniki Śląskie ul. H. Pobożnego 12 tel./fax (071) 352 51 30	
Zmiany miejscowego planu zagospodarowania przestrzennego gminy Gromadka, obręb Osła, zał. nr 17			
GŁÓWNY PROJEKTANT PLANU	mgr inż. Krzysztof Mularczyk wpis do ZOKU nr Z - 130		
PROJEKTANT	mgr inż. Ziemowit Faldt		
WSPÓŁPRACA	mgr inż. Zbigniew Gajuszka wpis do ZOKU nr Z - 129		
	mgr inż. Małgorzata Studenna mgr inż. Łukasz Klimeczuk		
DATA: 2013.			