


# ZMIANY MIEJSCOWEGO PLANU ZAGOSPODAROWANIA PRZESTRZENNEGO GMINY GROMADKA OBRĘB MODŁA

SKALA 1:2000


Załącznik nr 1 do Uchwały  
nr ... /... / ...  
Rady Gminy Gromadka  
z dnia .....



rysunek przeskalowany do skali 1:3000

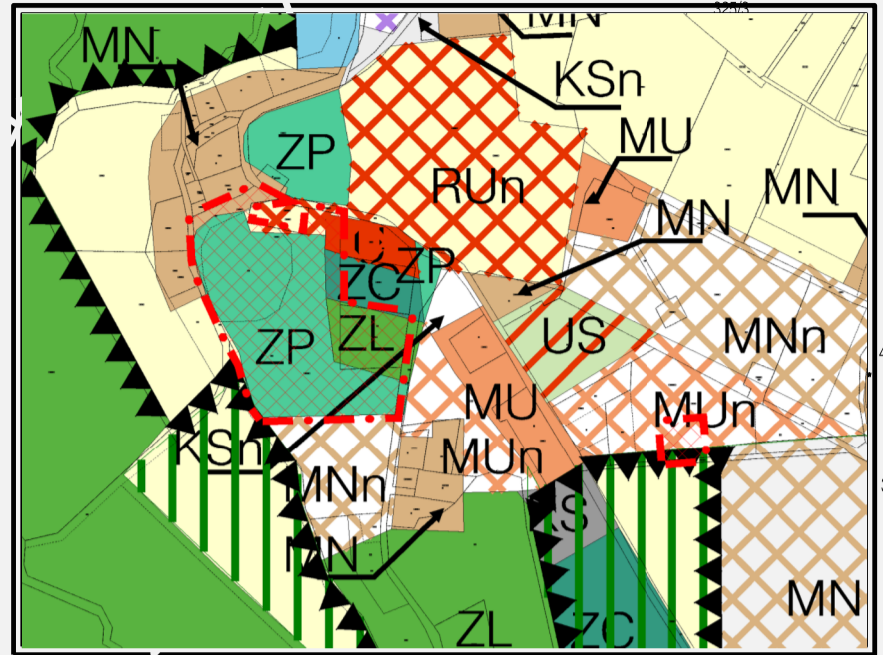

Wyrys ze studium uwarunkowań i kierunków zagospodarowania przestrzennego gminy Gromadka Uchwała Nr XXIX/161/08 Rady Gminy Gromadka z dnia 25 grudnia 2008r.

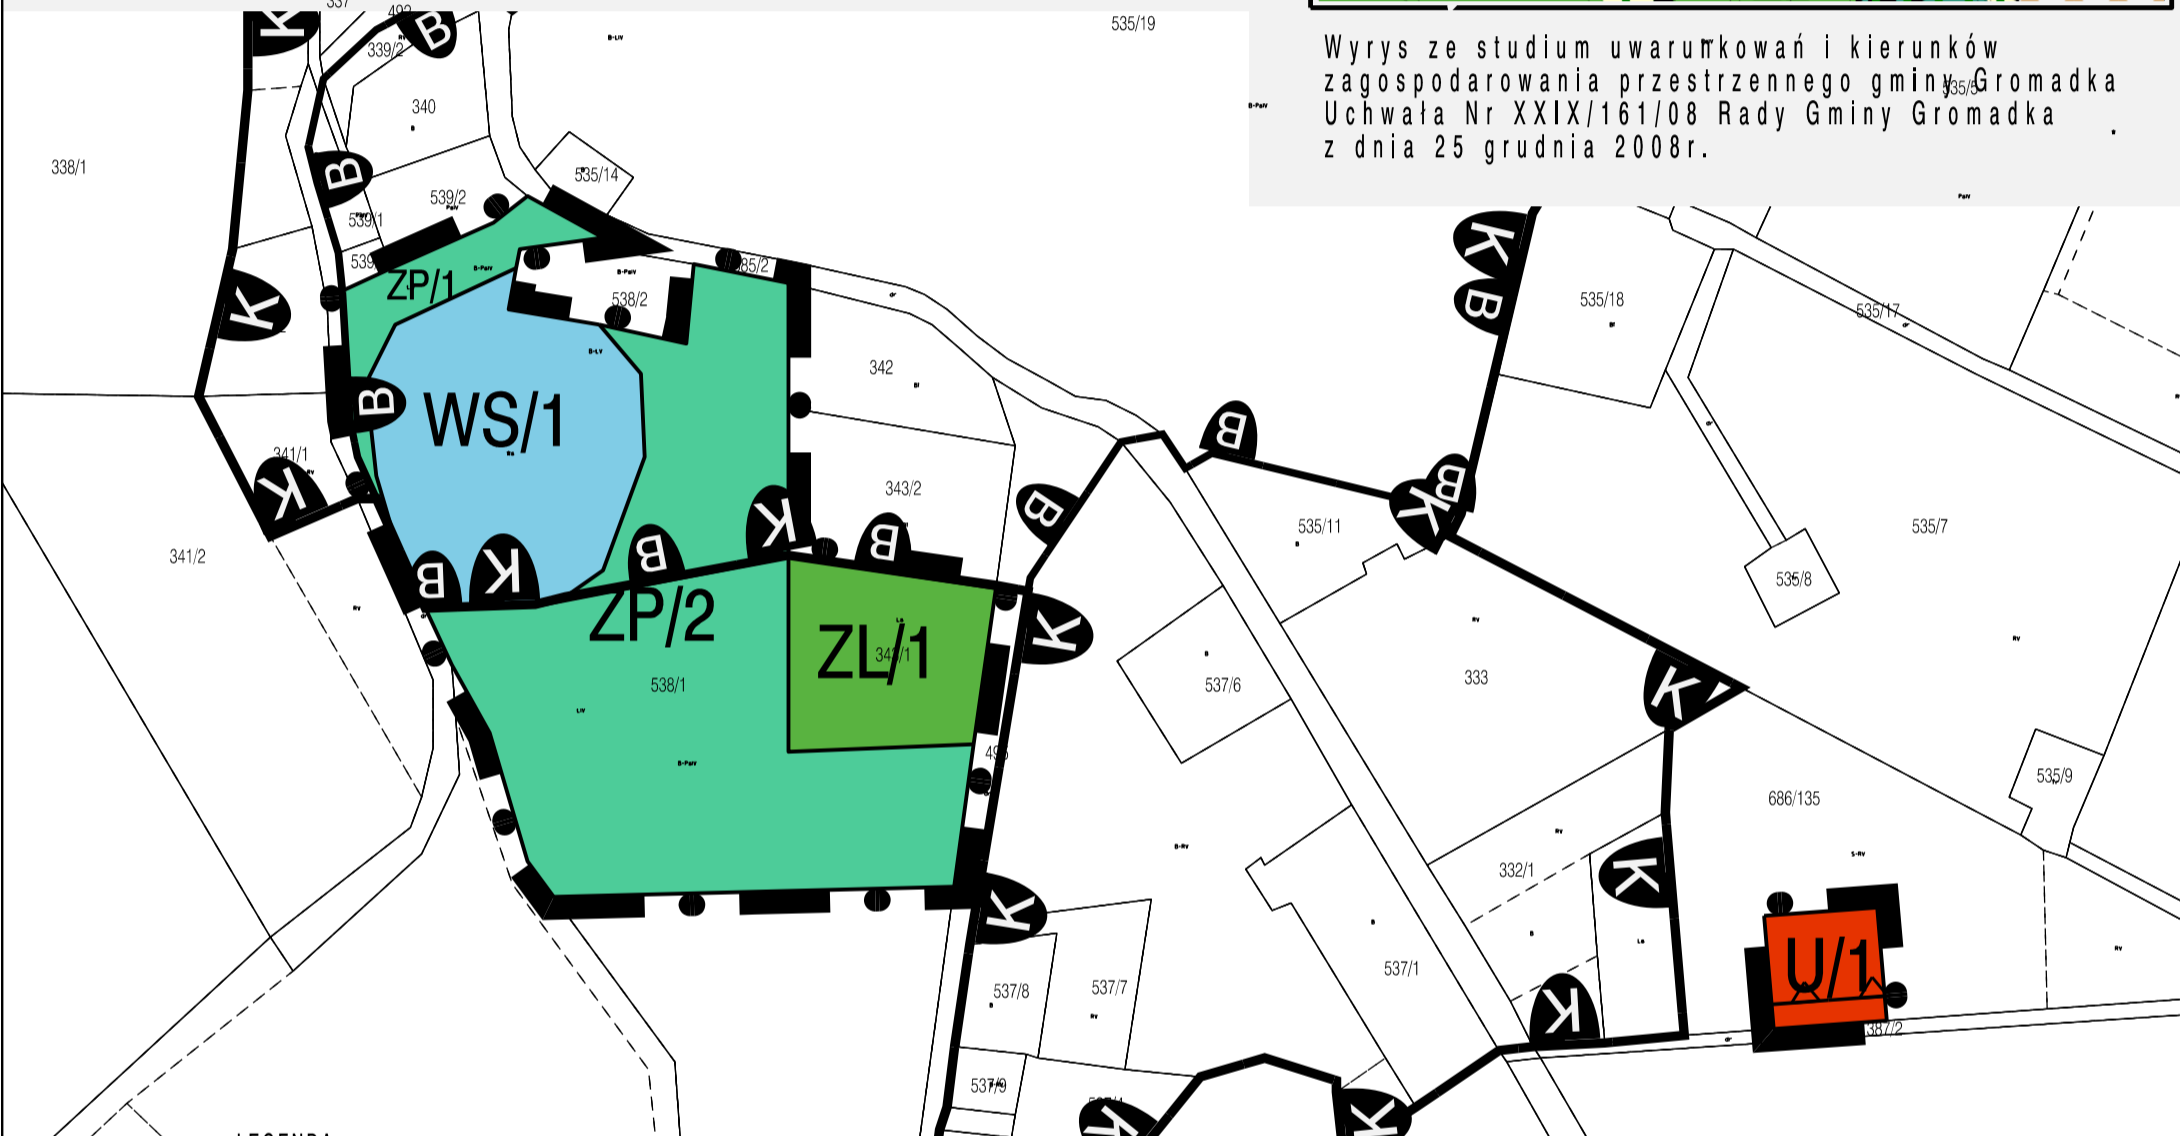

LEGENDA:

OZNACZENIA OGÓLNE:

- Granica opracowania miejscowego planu zagospodarowania przestrzennego
- Linie rozgraniczające tereny o różnym przeznaczeniu lub różnych zasadach zagospodarowania
- Nieprzekraczalne linie zabudowy
- Proponowany podział na działki budowlane

Ustalenia funkcjonalne

- Tereny usług
- Tereny zieleni parkowej urządzonej
- Tereny wód otwartych i płynących
- Tereny lasów

Elementy ochrony dziedzictwa kulturowego

- Strefa "B" ochrony konserwatorskiej
- Strefa "K" ochrony krajobrazu kulturowego

- obszar załącznika znajduje się w całości w granicach obszaru specjalnej ochrony (OSO) NATURA 2000 PLB020005 "Bory Dolnośląskie"

		Pracownia Projektowo-Usługowa "GAMA" 55-120 Oborniki Śląskie ul. H. Pobożnego 12 tel./fax (071) 352 51 30	
<b>Zmiany miejscowego planu zagospodarowania przestrzennego gminy Gromadka, obręb Modła</b>			
GLÓWNY PROJEKTANT PLANU	mgr inż. Krzysztof Mularczyk wpis do ZOIU nr Z - 130		
PROJEKTANT	mgr inż. Ziemowit Folcik		
WSPÓLPRACA	mgr inż. Zbigniew Gałuszka wpis do ZOIU nr Z - 129 mgr inż. Małgorzata Studenna mgr inż. Łukasz Klimczuk		
DATA : 2010.			